


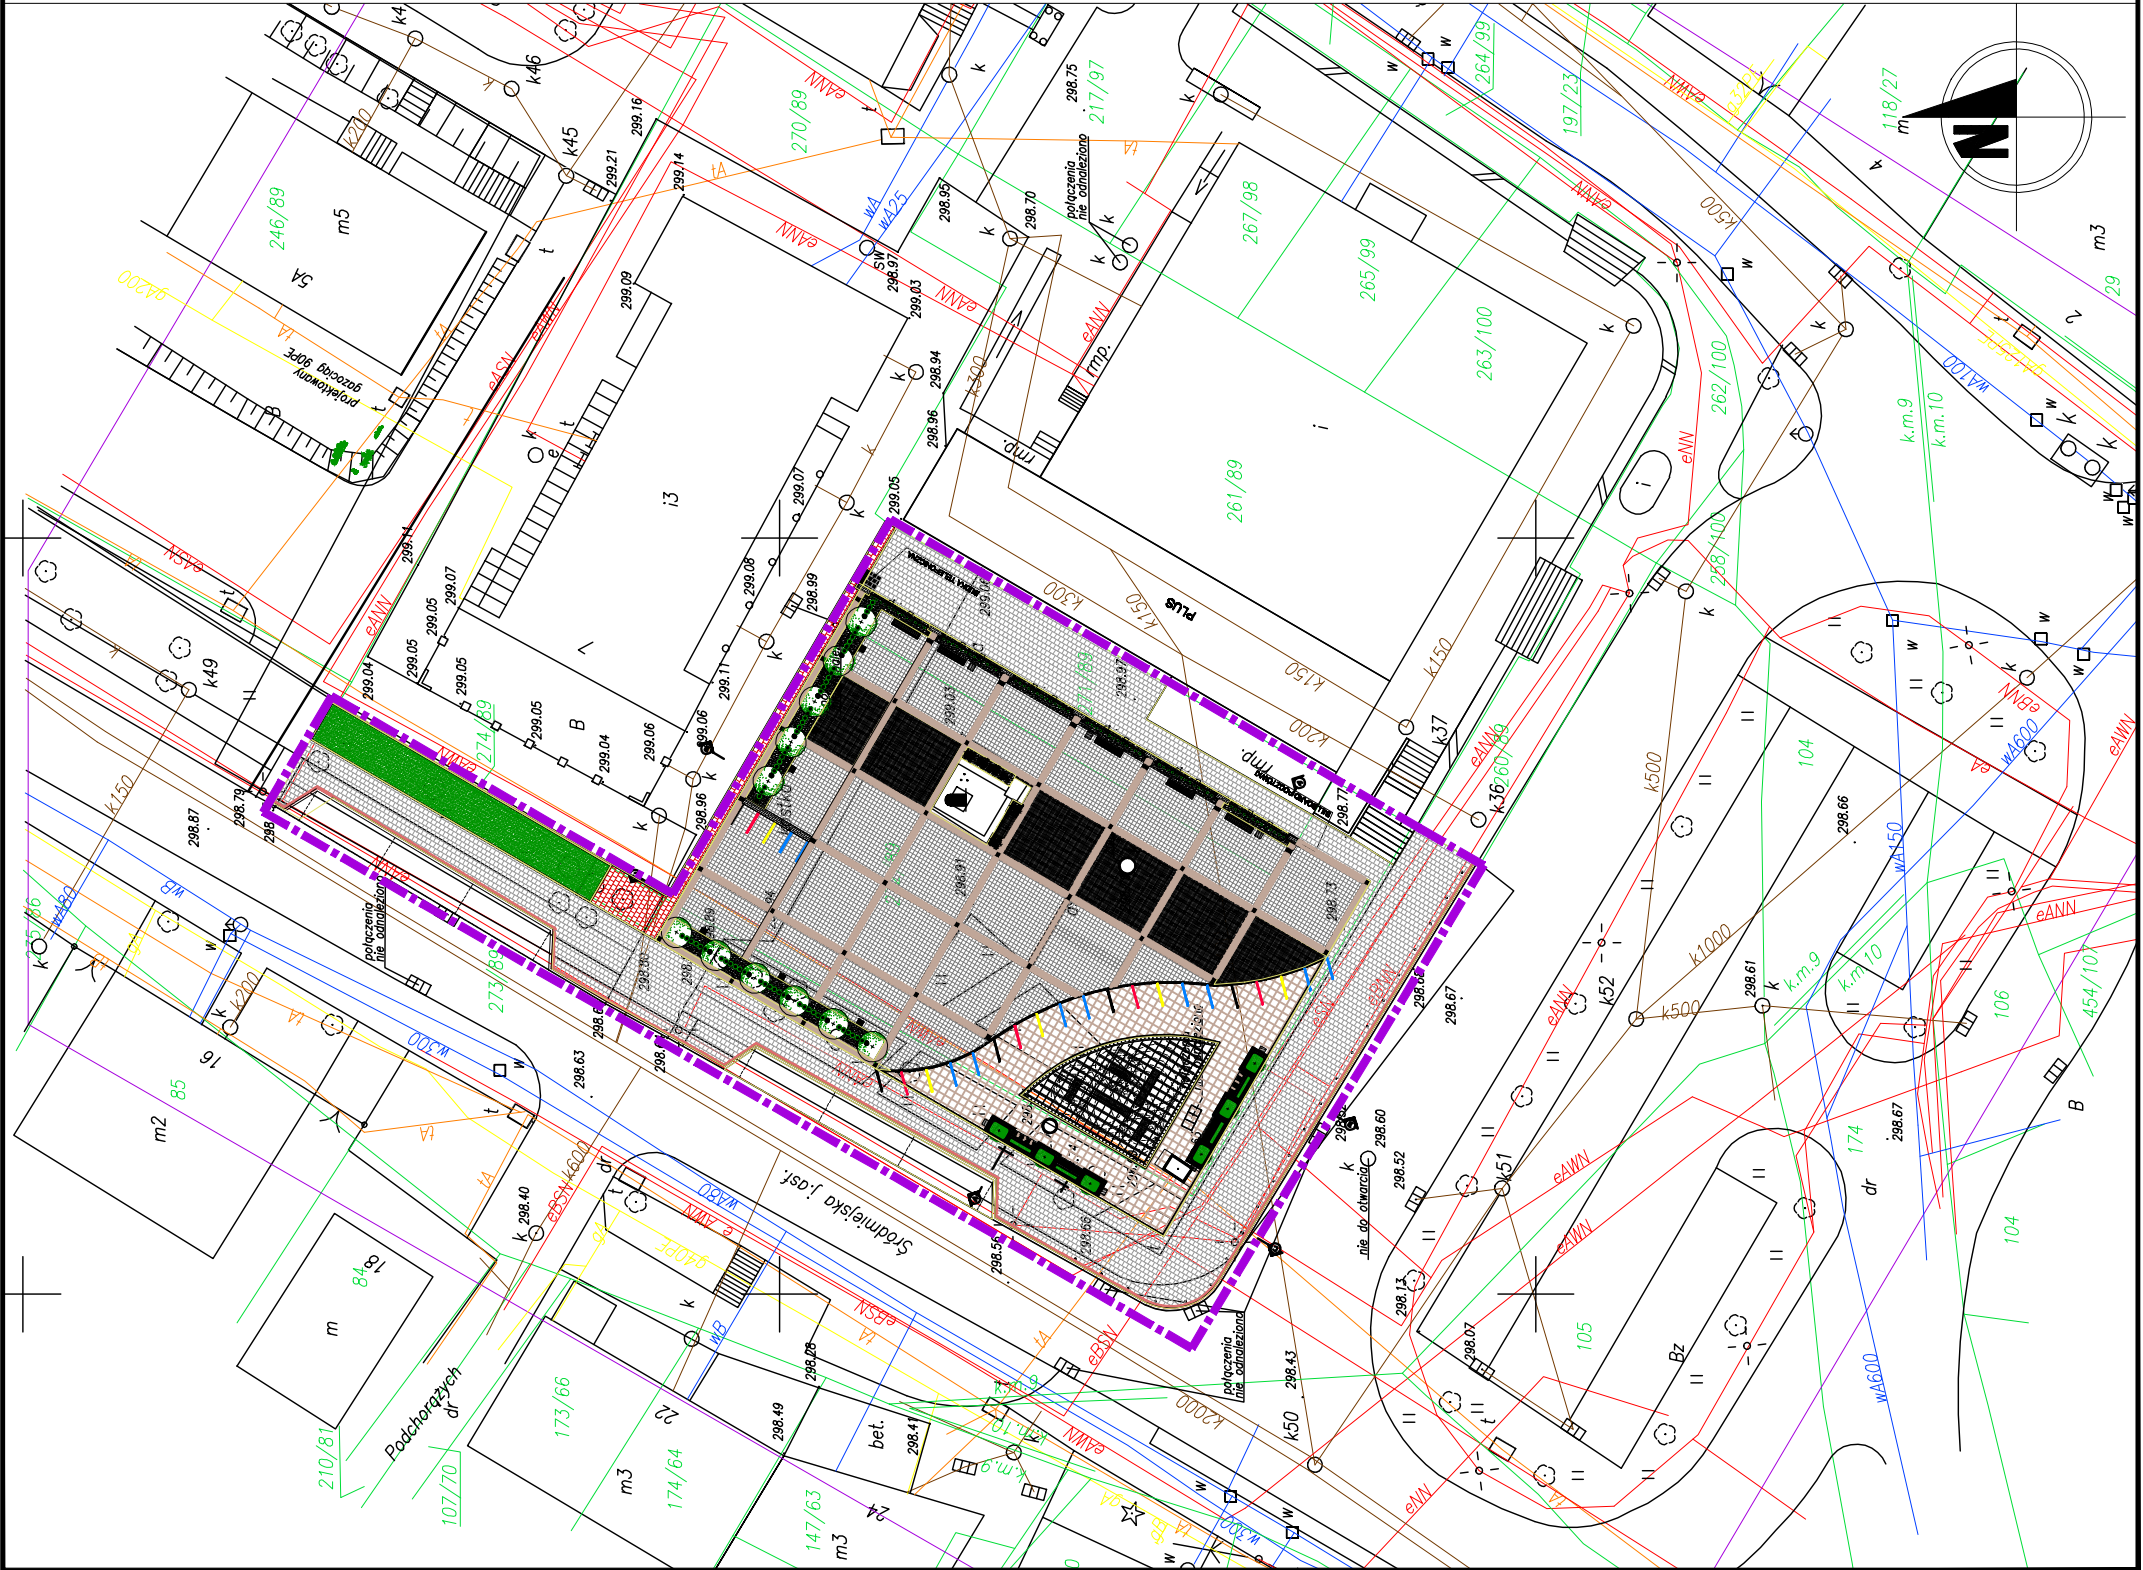

OBIEKT:	Radzionków ul.Śródmiejska Obręb: Radzionków k.m.9,10,11 sekcja: 521.432.214.1 521.432.214.2		Przedsiębiorstwo Usług Geodezyjno-Kartograficznych s.c Mularz Piotr & Mularz Małgorzata 41-219 Sosnowiec ul. Sokolska 4 tel. (32) 298-81-61; 0-501-417-862 / jednostka wykonawstwa geodezyjnego/	
	Rodzaj pracy: MAPA DO CELÓW PROJEKTOWYCH			
SKALA 1:500	GEODETA UPRAWNIONY	mgr inż. Małgorzata Mularz 18955	KERG 566-057/07 L.Ks.R. 116/07	Wykonano metodą: wykreslono na ploterze
	/imię, nazwisko, podpis, nr uprawnień/			
Informacje dodatkowe: 1. Nie wyklucza się istnienia w terenie również uzbrojenia, o którym brak było informacji branzowych i które nie zostało odnotowane w terenie w czasie inwentaryzacji geodezyjnej. 2. Granice działek wniesiono z map ewidencyjnych znajdujących się w Zosobie Geodezyjno-Kartograficznym. Do celów prawnych konieczne jest wznowienie znaków granicznych lub rozgraniczenie działki. 3. Mapa sporządzona zgodnie z obowiązującymi przepisami 4. Redakcja znaków zgodna z instrukcją techniczną K-1 "Mapa zasadnicza" z 1988 r. 5. Zakres pomiaru W zakresie pomiaru mapa nadaje się do celów projektowych 6. Punkty osnowy geodezyjnej podlegają ochronie art. 48 ust.1 pkt.3 Prawa Geodezyjnego. 7. W zakresie pomiaru znajdują się następujące punkty osnowy geodezyjnej: nie dotyczy 8. Wszelkie trwałe obiekty budowlane podlegają wyłączeniu przez jednostkę wykonawstwa geodezyjnego. 9. Na niniejszej mapie wykazano następujące projekty obiektów budowlanych: nie dotyczy Uzbrojenie podziemne opracowano na podstawie: 1. Danych branzowych – z literą B 2. Pośredniego ustalenia przebiegu aparatury z literą A 3. Bezpośrednich pomiarów powytoczonych – bez litery 4. W związku z tym w części 1 i 2 nie gwarantuje się kompletności a dokładność położenia uzbrojenia jest niższa od dokładności kartometrycznej mapy Mapę sporządzono na podstawie: 1. Mapy zasadniczej 1:1000 nr arkusza 521.432.214 2. Mapy ewidencyjnej nr 9,10,11 obręb : Radzionków 3. Pomiaru z października 2007r. 4. Wywiadów branzowych: – Zakład Gospodarki Komunalnej w Radzionkowie pismo ZGK/D/1342/07 z dn.11.09.2007r. – Telekomunikacja Polska Pion Sieci i Platform Usługowych Grupy TP w Katowicach pismo TSSSKZEJ/8116/AS.211-3407/07 z dn.04.09.2007r. – Górnolęski Operator Systemu Dystrybucyjnego Sp. z o.o. Oddział Zakład Gazowniczy w Zabrze pismo 29-432/314/2007 z dn.28.08.2007r. – VATTENFALL pismo MDT/HBU/4686/3795/2007 z dn.30.08.2007r. – Jednostka Wojskowa 1499 pismo 2037/07 z dn.27.08.2007r.				
LEGENDA:		W t e g k wodociąg kable teletechniczne kabel energetyczny gazociąg kanalizacja		
		granice działek zakres opracowania		
		/pieczęć i podpis kierownika zakładu/		

 pracownia projektowa Pracownia Projektowa AIM Arkadiusz Miśkiewicz 41-106 Siemianowice śl, ul. Wróblewskiego 51a/6 tel. 0 602 10 82 46, 032 765 41 19, biuroaim@gmail.com					
NAZWA PROJEKTU		PROJEKT PRZEBUDOWY I ZAGOSPODAROWANIA TERENU PRZY UL. ŚRÓDMIEJSKIEJ W RADZIONKOWIE FORUM MIEJSKIE / PLAC LETOCZÓW /			
ADRES		Radzionków, ul. ŚRÓDMIEJSKA			
INWESTOR		Urząd Miasta Radzionków, 41-922 Radzionków, ul. Męczenników Oświęcimia 42			
		IMIĘ I NAZWISKO	NR UPR.	DATA	PODPIS
	PROJEKTOWAŁ	mgr inż. arch. A. Miśkiewicz	704/01	03.2008	
	PROJEKTOWAŁ	mgr inż. arch. M. Konieczko		03.2008	
	PROJEKTOWAŁ	mgr inż. arch. E. Gawel		03.2008	
	PROJEKTOWAŁ	inż. arch. J. Kuprowska		03.2008	
	PROJEKTOWAŁ	inż. arch. K. Malcherek		03.2008	
	UMOWA	NR PROJEKTU	BRANŻA ARCHITEKTURA	STADIUM P.B. / P.W.	SKALA 1:500
	3420-13/07	08/02/05			
TYTUŁ RYSUNKU		ZAGOSPODAROWANIE TERENU		RYS. NR 03	
Niniejszy projekt chroniony jest prawem autorskim. Rysunek ani żaden jego fragment nie mogą być reprodukowane, powielane lub wykorzystywane do innych celów bez pisemnej zgody autorów.					

LEGENDA

ZAKRES OPRACOWANIA