
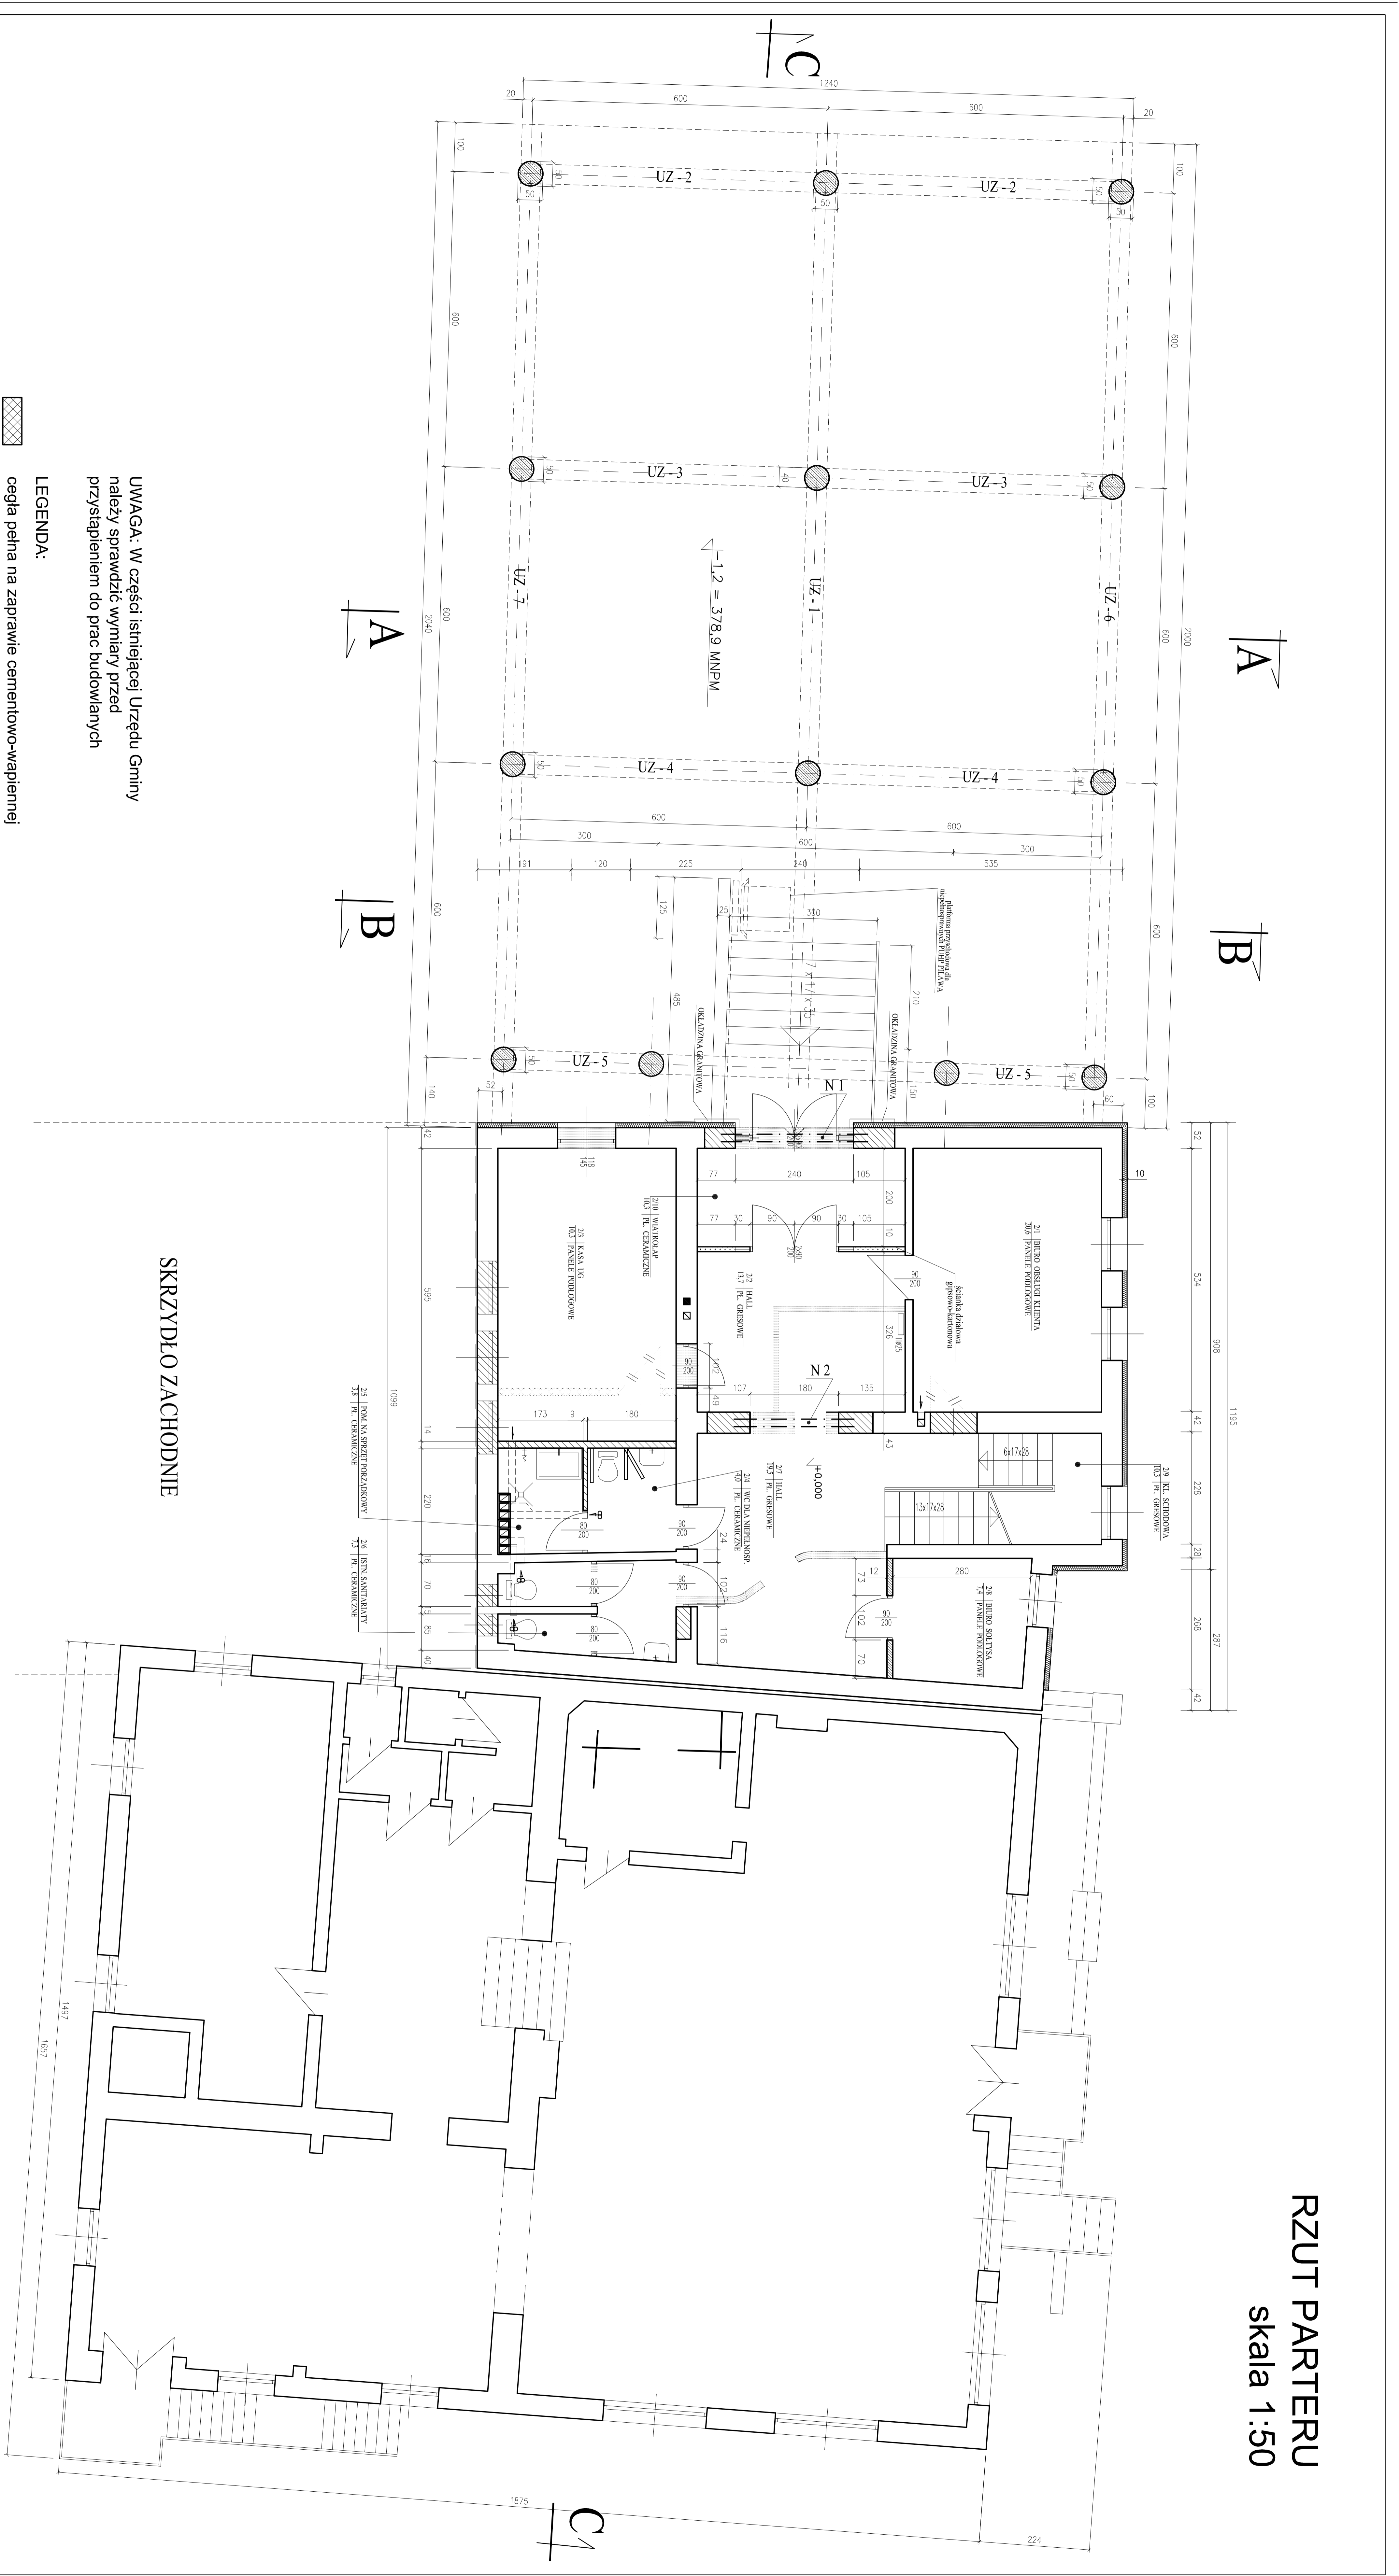


# RZUT PARTERU skala 1:50

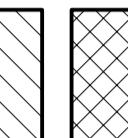

**UWAGA:** W części istniejącej Urzędu Gminy należy sprawdzić wymiary przed przystąpieniem do prac budowlanych

- LEGENDA:**
-  cegła pełna na zaprawie cementowo-wapiennej
  -  POROTHERM lub MAX na zaprawie cementowo-wapiennej

INWESTOR: URZĄD GMINY W LEKAWICY			
OBJĘCIE: ROZBUDOWA I MODERNIZACJA BUDYNKU ADMINISTRACYJNO-EDUKACYJNO-KULTURALNEGO (WZMOCNIENIE)			
TYTUŁ: RZUT PARTERU			
BRANŻA: ARCHITEKTURA	SKALA: 1:50	DRUK: 07.2007	STRONA: 2
PROJEKT: ANDRZEJ SANDBER	MAPA INŻ. ARCH.		
WYKONAWCA:			