


16
15
14
13
12
11
10
9
8
7
6
5
4
3
2
1

A
B
C
D
E
F
G
H
I
J

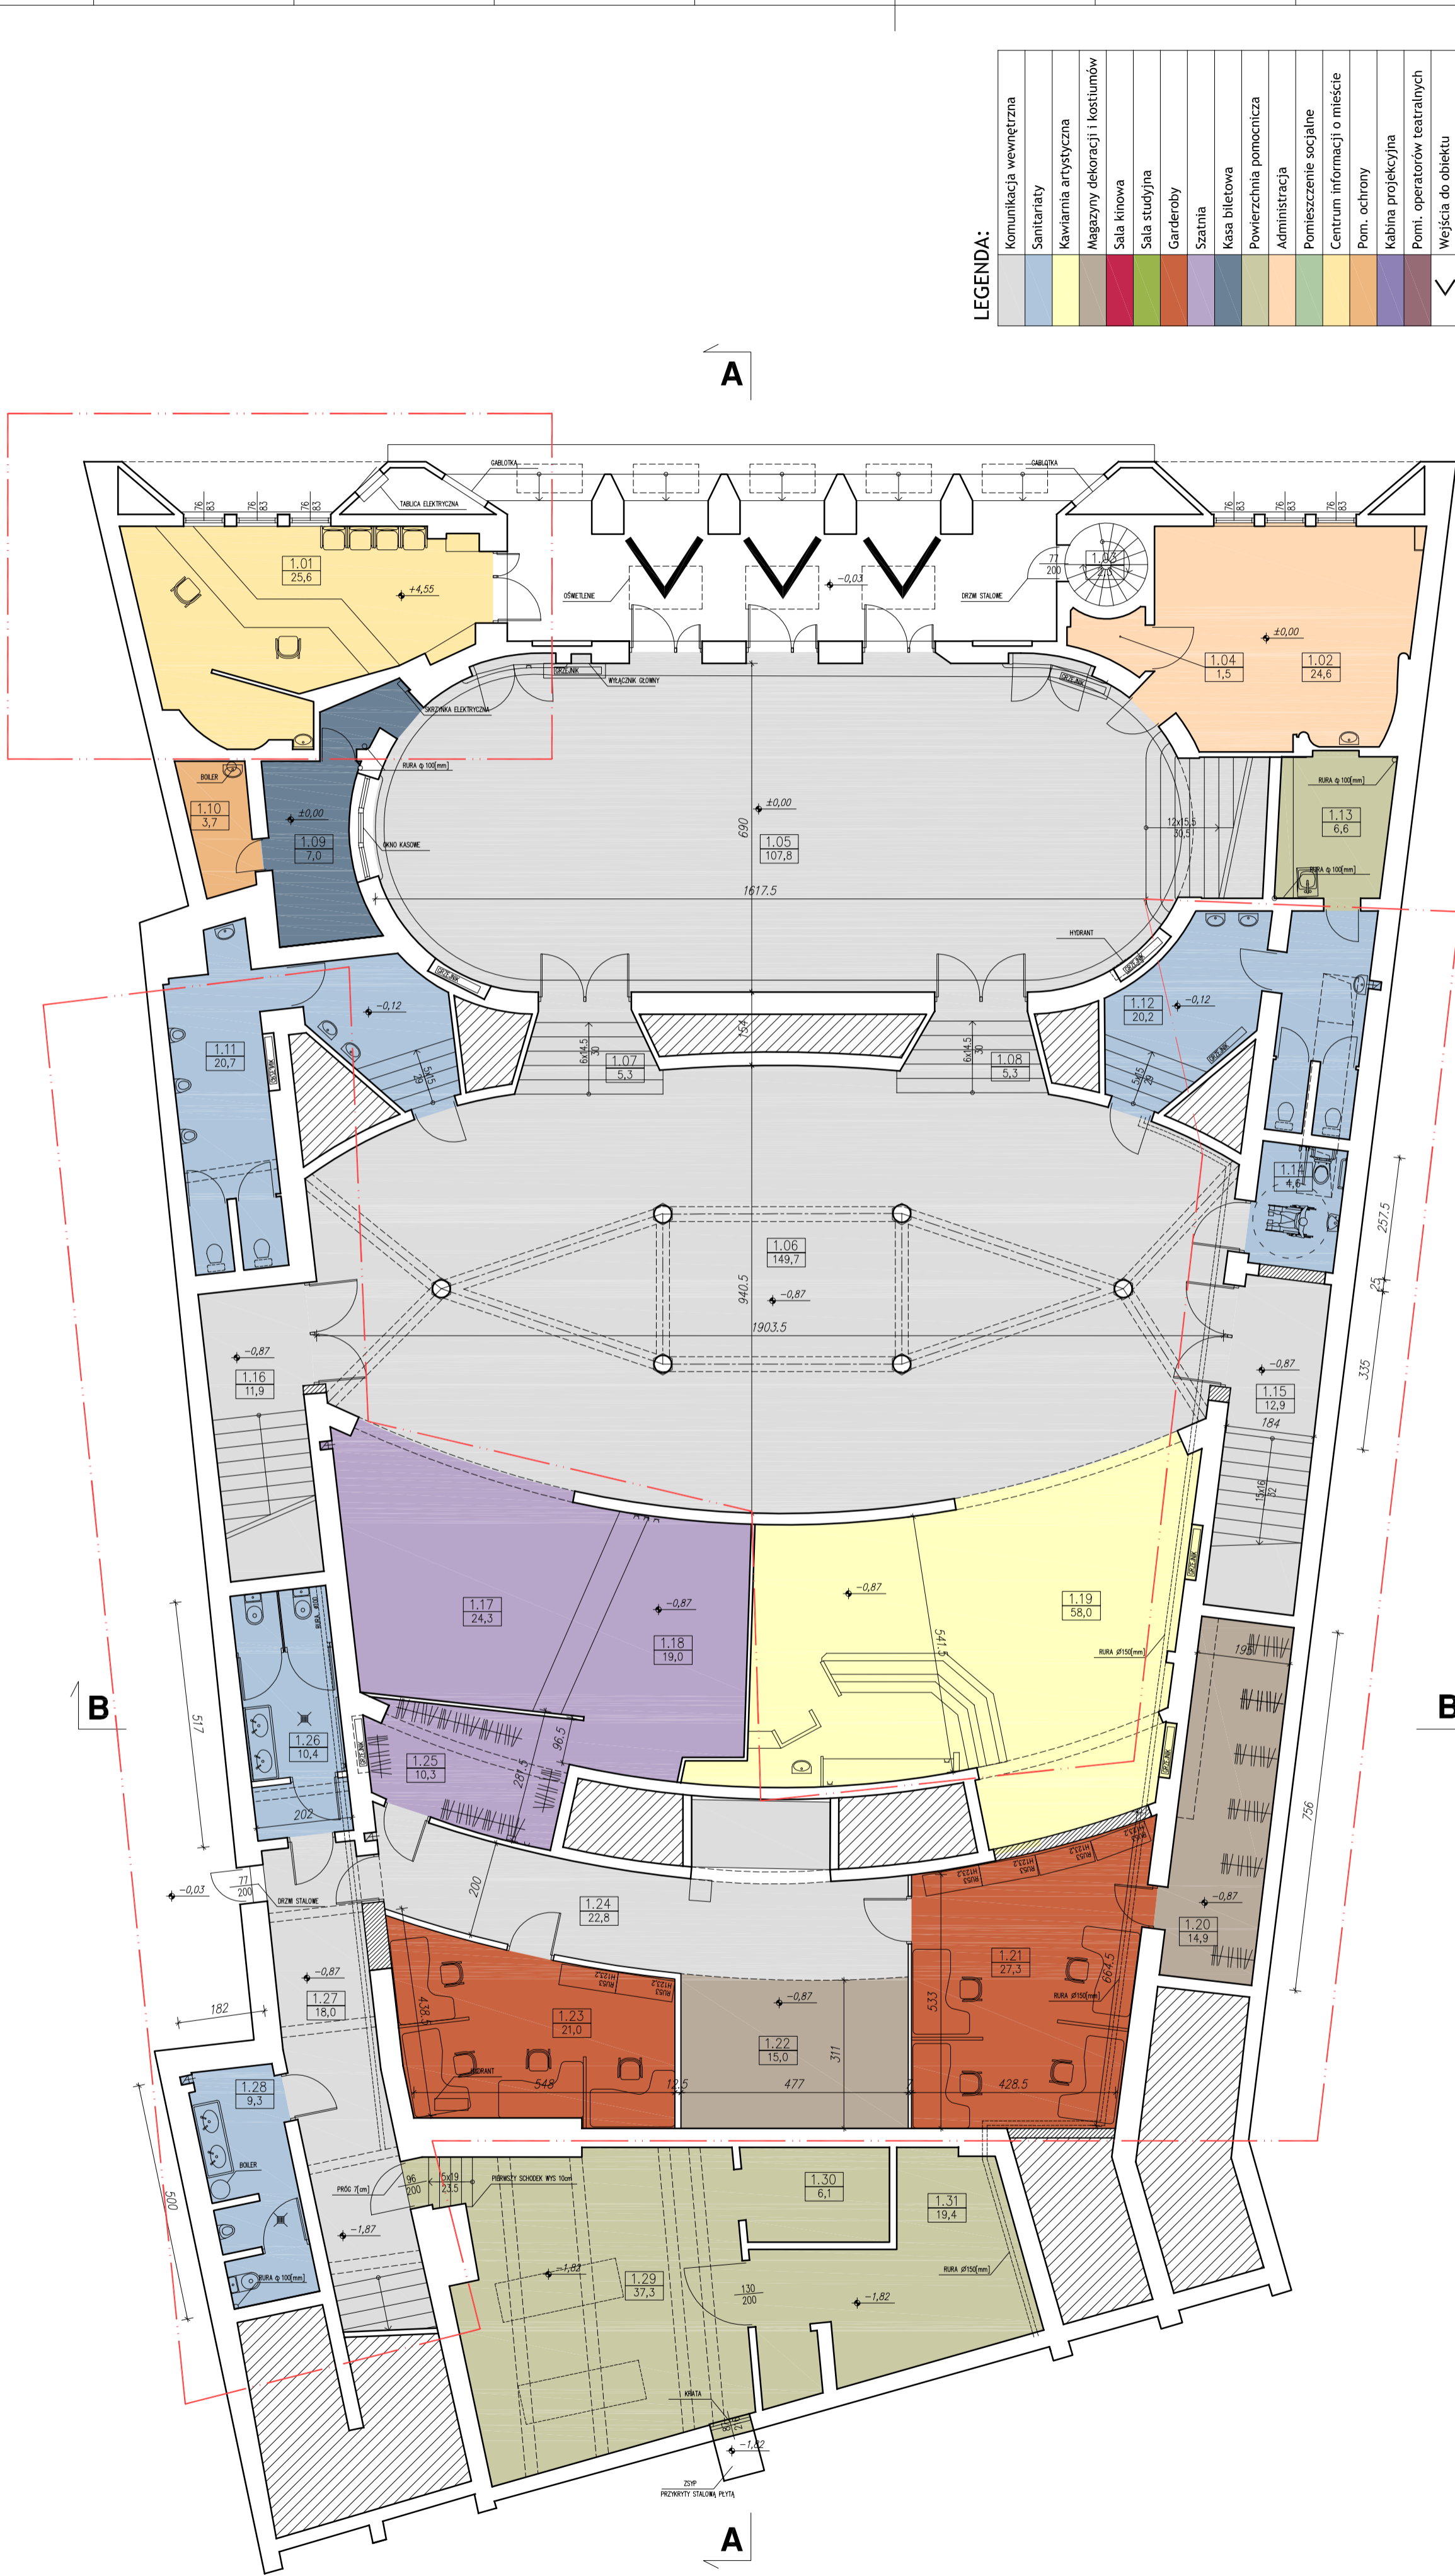

LEGENDA:

Komunikacja wewnętrzna
Sanitariaty
Kawiarnia artystyczna
Magazyn dekoracji i kostiumów
Sala kinowa
Sala studyjna
Garderoby
Szatnia
Kasa biletowa
Powierzchnia pomocnicza
Administracja
Pomieszczenie socjalne
Centrum informacji o mieście
Pom. ochrony
Kabina projekcyjna
Pom. operatorów teatralnych
Wejścia do obiektu

mezzanino

Pracownia Architektoniczna "MEZZANINO" Magdalena Płocica, architekt@mezzanino.pl
 41-800 Zabrze, ul. Romana Ligęzy 56, Tel./fax (32) 276.06.22, www.mezzanino.pl

NAZWA OBIEKTU BUD. REMONT I PRZEBUDOWA OBIEKTU "SCENA BAJKA - KINO AMOK"

LOKALIZACJA GLIWICE, UL. DOLNYCH WAŁÓW 3

INWESTOR GLIWICKI TEATR MUZYCZNY, GLIWICE, UL. NOWY ŚWIAT 55/57

PROJEKTANT mgr inż. arch. DANIEL PŁOCICA, upr. nr 644/93

PROJEKTANT mgr inż. arch. MAGDALENA PŁOCICA, upr. nr 45/06/SLOKK/II

STADIUM KONCEPCJA PROGRAMOWO-PRZESTRZENNA Wariant 1

RZUT PARTERU 1-1

NAZWA RYSUNKU DATA 05/2007 DWG NR 02 SKALA 1:100 PROJ. NR 002/PE/04/2007

Załącznik nr 1: Wykaz zmian w projekcie i w planie budowlanym. Autorskie prawa majątkowe w zakresie: wykształcenia, wykształcenia, umiędzynarodowienia, powielania i rozpowszechniania niniejszej dokumentacji, przechodzą na Zamawiającego (Lpowa nr 18.07 z dnia 20.04.2007).