


- 1. płytki klinkierowe
- 2. wyprawa tynkarska (STYLE 3277) - BAUMIT

ELEWACJA POŁUDNIOWO-WSCHODNIA

P.P. STUDIO - 3 s.c. Cz-wa ul. Lelewela 13/15 m.13			
BUDOWA GIMNAZJUM SĄŁ SPORTOWEJ ZAPLECZEM PRZY GIMNAZJUM - PROJ. BUDOWLANY			
Wozniaki ulica Floriański, dz. nr ew. 73, obr.: Wozniaki km. 1			
09.2004 r.			
Projektant:			
arch. Urszula Borowicka UAN-83861/13308			
Skala 1:100			
Sprawdzający			
arch. Beata Gabrysińska UAN-73429891			
Rys. nr 11			

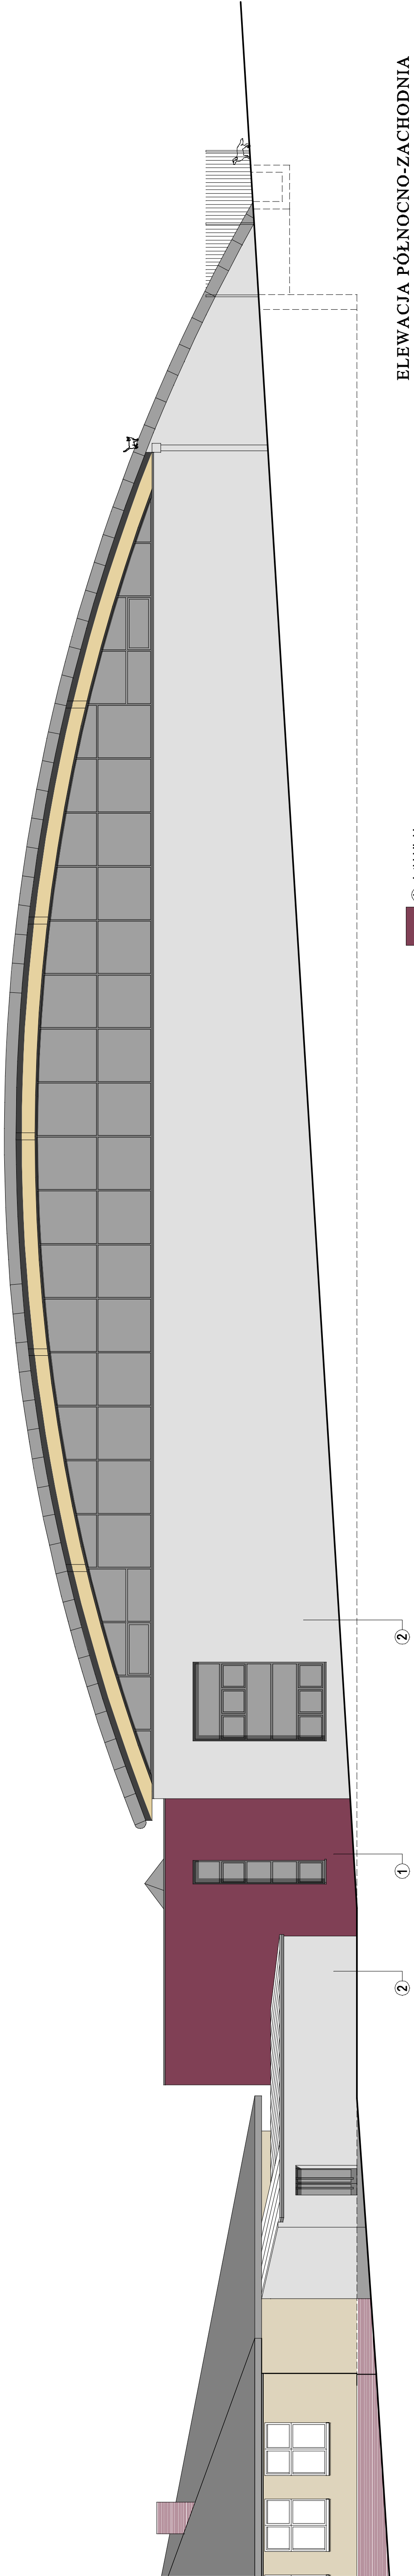

- 1. płytki klinkierowe
- 2. wyprawa tynkarska (STYLE 3277) - BAUMIT

ELEWACJA PÓŁNOCNO-ZACHODNIA

P.P. STUDIO - 3 s.c. Cz-wa ul. Lelewela 13/15 m.13			
BUDOWA GIMNAZJUM SĄŁ SPORTOWEJ ZAPLECZEM PRZY GIMNAZJUM - PROJ. BUDOWLANY			
Wozniaki ulica Floriański, dz. nr ew. 73, obr.: Wozniaki km. 1			
09.2004 r.			
Projektant:			
arch. Urszula Borowicka UAN-83861/13308			
Skala 1:100			
Sprawdzający			
arch. Beata Gabrysińska UAN-73429891			
Rys. nr 12			