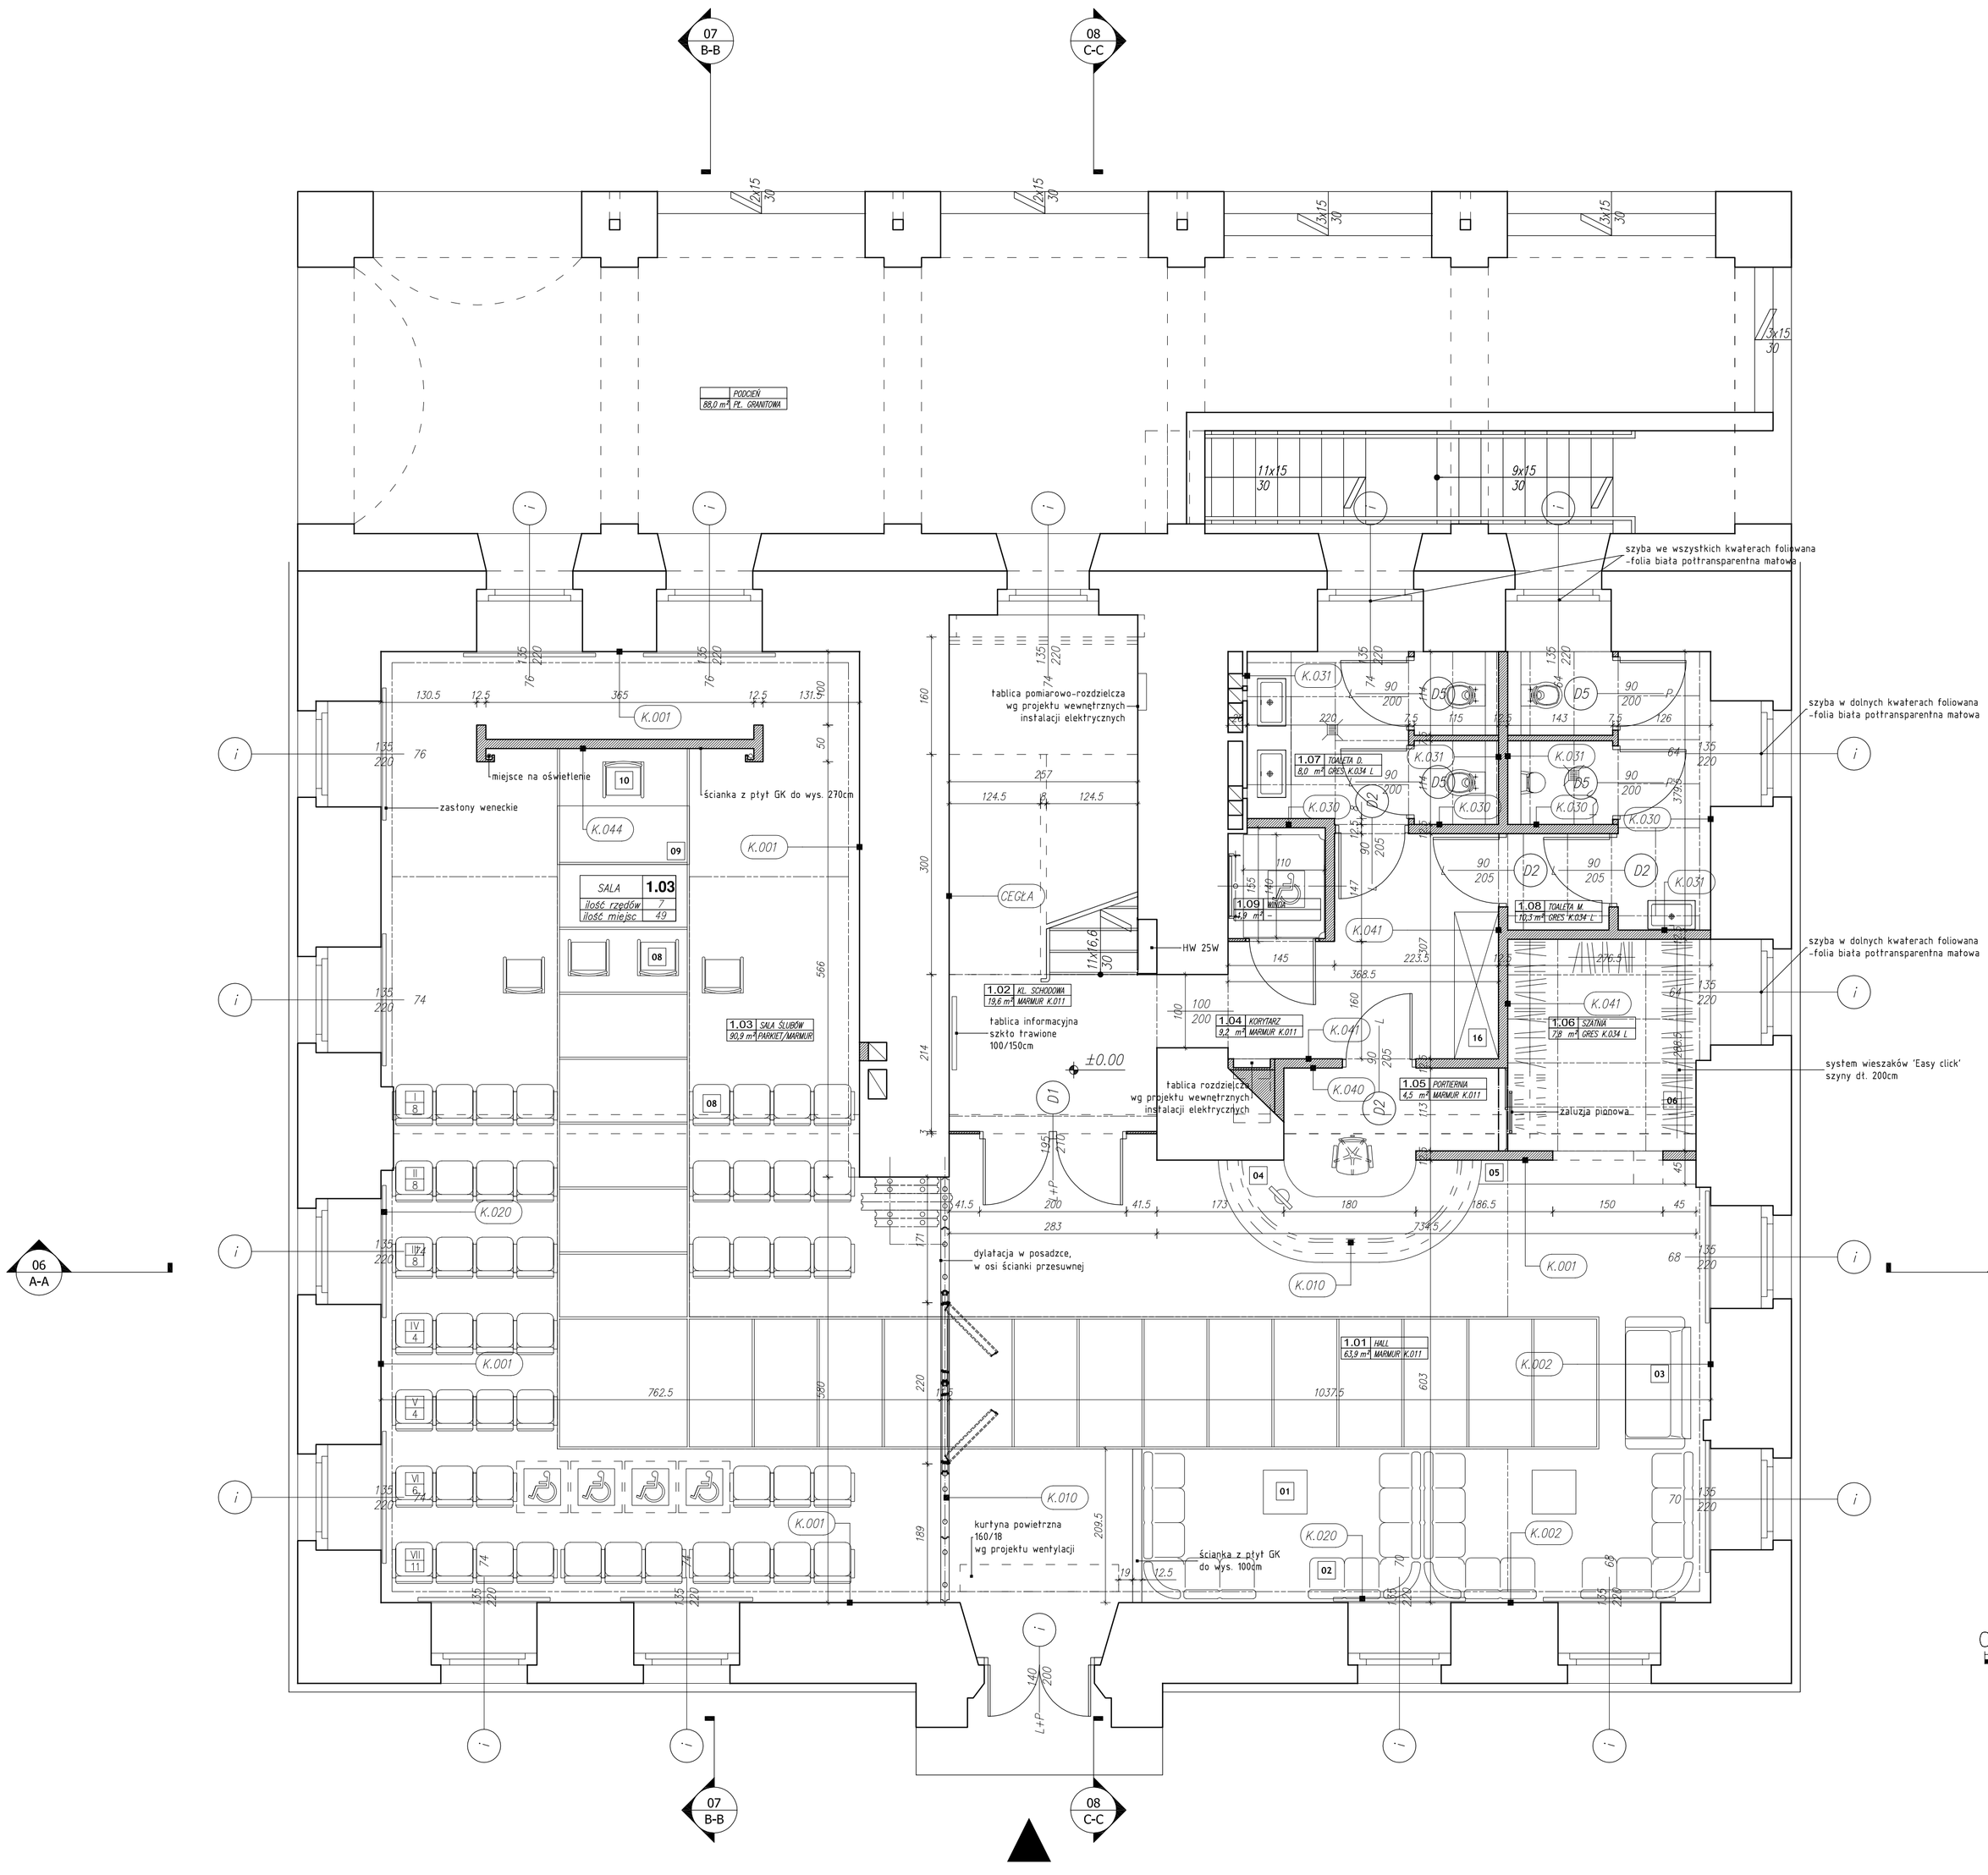


| nr pom. | Nazwa | Rodzaj posadzki | Rodzaj sufitu | pow. netto [m2] |
|---|---|---|---|---|
| | **PARTER** | | | |
| 1.01 | Hall | K.011 | Mono Acoustic | 63,9 |
| 1.02 | Klatka schodowa | K.011 | sztablatura gipsowa | 18,6 |
| 1.03 | Sala Ślubów | K.011/K.010 | Mono Acoustic | 90,9 |
| 1.04 | Korytarz | K.011 | Mono Acoustic | 9,2 |
| 1.05 | Portiernia/Informacja | K.011 | Mono Acoustic | 4,5 |
| 1.06 | Szatnia | K.034 L | Tropic A24 | 7,8 |
| 1.07 | Toaleta damska | K.034 L | Tropic A24 | 8,0 |
| 1.08 | Toaleta męska | K.034 L | Tropic A24 | 10,3 |
| 1.09 | Winda | _ | _ | 1,9 |
| | **SUMA POWIERZCHNI PARTERU** | | | **215,1** |

## OZNACZENIA NA RYSUNKACH

- część budynku poza zakresem opracowania
- domurowania - ścianki z płyty GK, GKI, GKF
- nadproża - wg rys. detalu
- k.012 oznaczenie kolorów - wg kolornicy
- ścianki przesuwne

UWAGA !
Obowiązuje najwyższa jakość, dokładność, a także czystość wykonania wszystkich elementów, w szczególności miejsc styku materiałów!

UWAGA !
Przy montażu foteli zachować szczególną dokładność i precyzję zachowania zadanych wymiarów.

UWAGA !
Wszystkie detale montażowe w opracowaniu warsztatowym podlegają akceptacji architekta przed uruchomieniem produkcji.

UWAGA !
Wentylacja mechaniczna pomieszczeń - wg Projektu Wentylacji i Klimatyzacji.
Wentylacja mechaniczna pomieszczeń toalet z wykorzystaniem istniejących przewodów grawitacyjnych wg Projektu Wentylacji i Klimatyzacji.

**ROZPATRYWAĆ ŁĄCZNIE Z PROJEKTAMI BRANŻOWYMI**


mezzanino
Pracownia Architektoniczna "MEZZANINO" Magdalena Płocica
41-800 Zabrze, ul. Romana Ligenzy 56, tel./fax (32) 276.06.22.
architekci@mezzanino.pl www.mezzanino.pl


| | |
|---|---|
| NAZWA OBIEKTU BUD. | REMONT I PRZEBUDOWA WNĘTRZ RATUSZA MIEJSKIEGO W GLIWICACH |
| LOKALIZACJA | GLIWICE, RYNEK1 |
| INWESTOR | MIASTO GLIWICE, UL. ZWYCIĘSTWA 21 |
| PROJEKTANT | mgr inż. arch. DANIEL PŁOCICA, upr. nr 644/93 |
| PROJEKTANT | mgr inż. arch. MAGDALENA PŁOCICA, upr. nr 45/06/SLOKK/II |
| STADIUM | PROJEKT BUDOWLANO-WYKONAWCZY |
| NAZWA RYSUNKU | **RZUT PARTERU** |

| DATA | 09/2007 | DWG NR | 02 | SKALA | 1:50 | PROJ. NR | 004/PB/07/2006 |
|---|---|---|---|---|---|---|---|


Zastrzega się wszelkie prawa wynikające z Ustawy o prawie autorskim. Rysunek niniejszy nie może być w całości lub w części przerysowany, uzupełniony lub odtąglony komuK.wiek, bez pisemnej zgody właściciela Pracowni Architektonicznej MEZZANINO Magdalena Płocica w Zabrzu, z zastrzeżeniem § 7 Umowy nr JR/06/3420/21/4377 z dnia 2006/07/20 z późn. zm.