07 **PRZEKRÓJ B-B**
Skala: 1:50

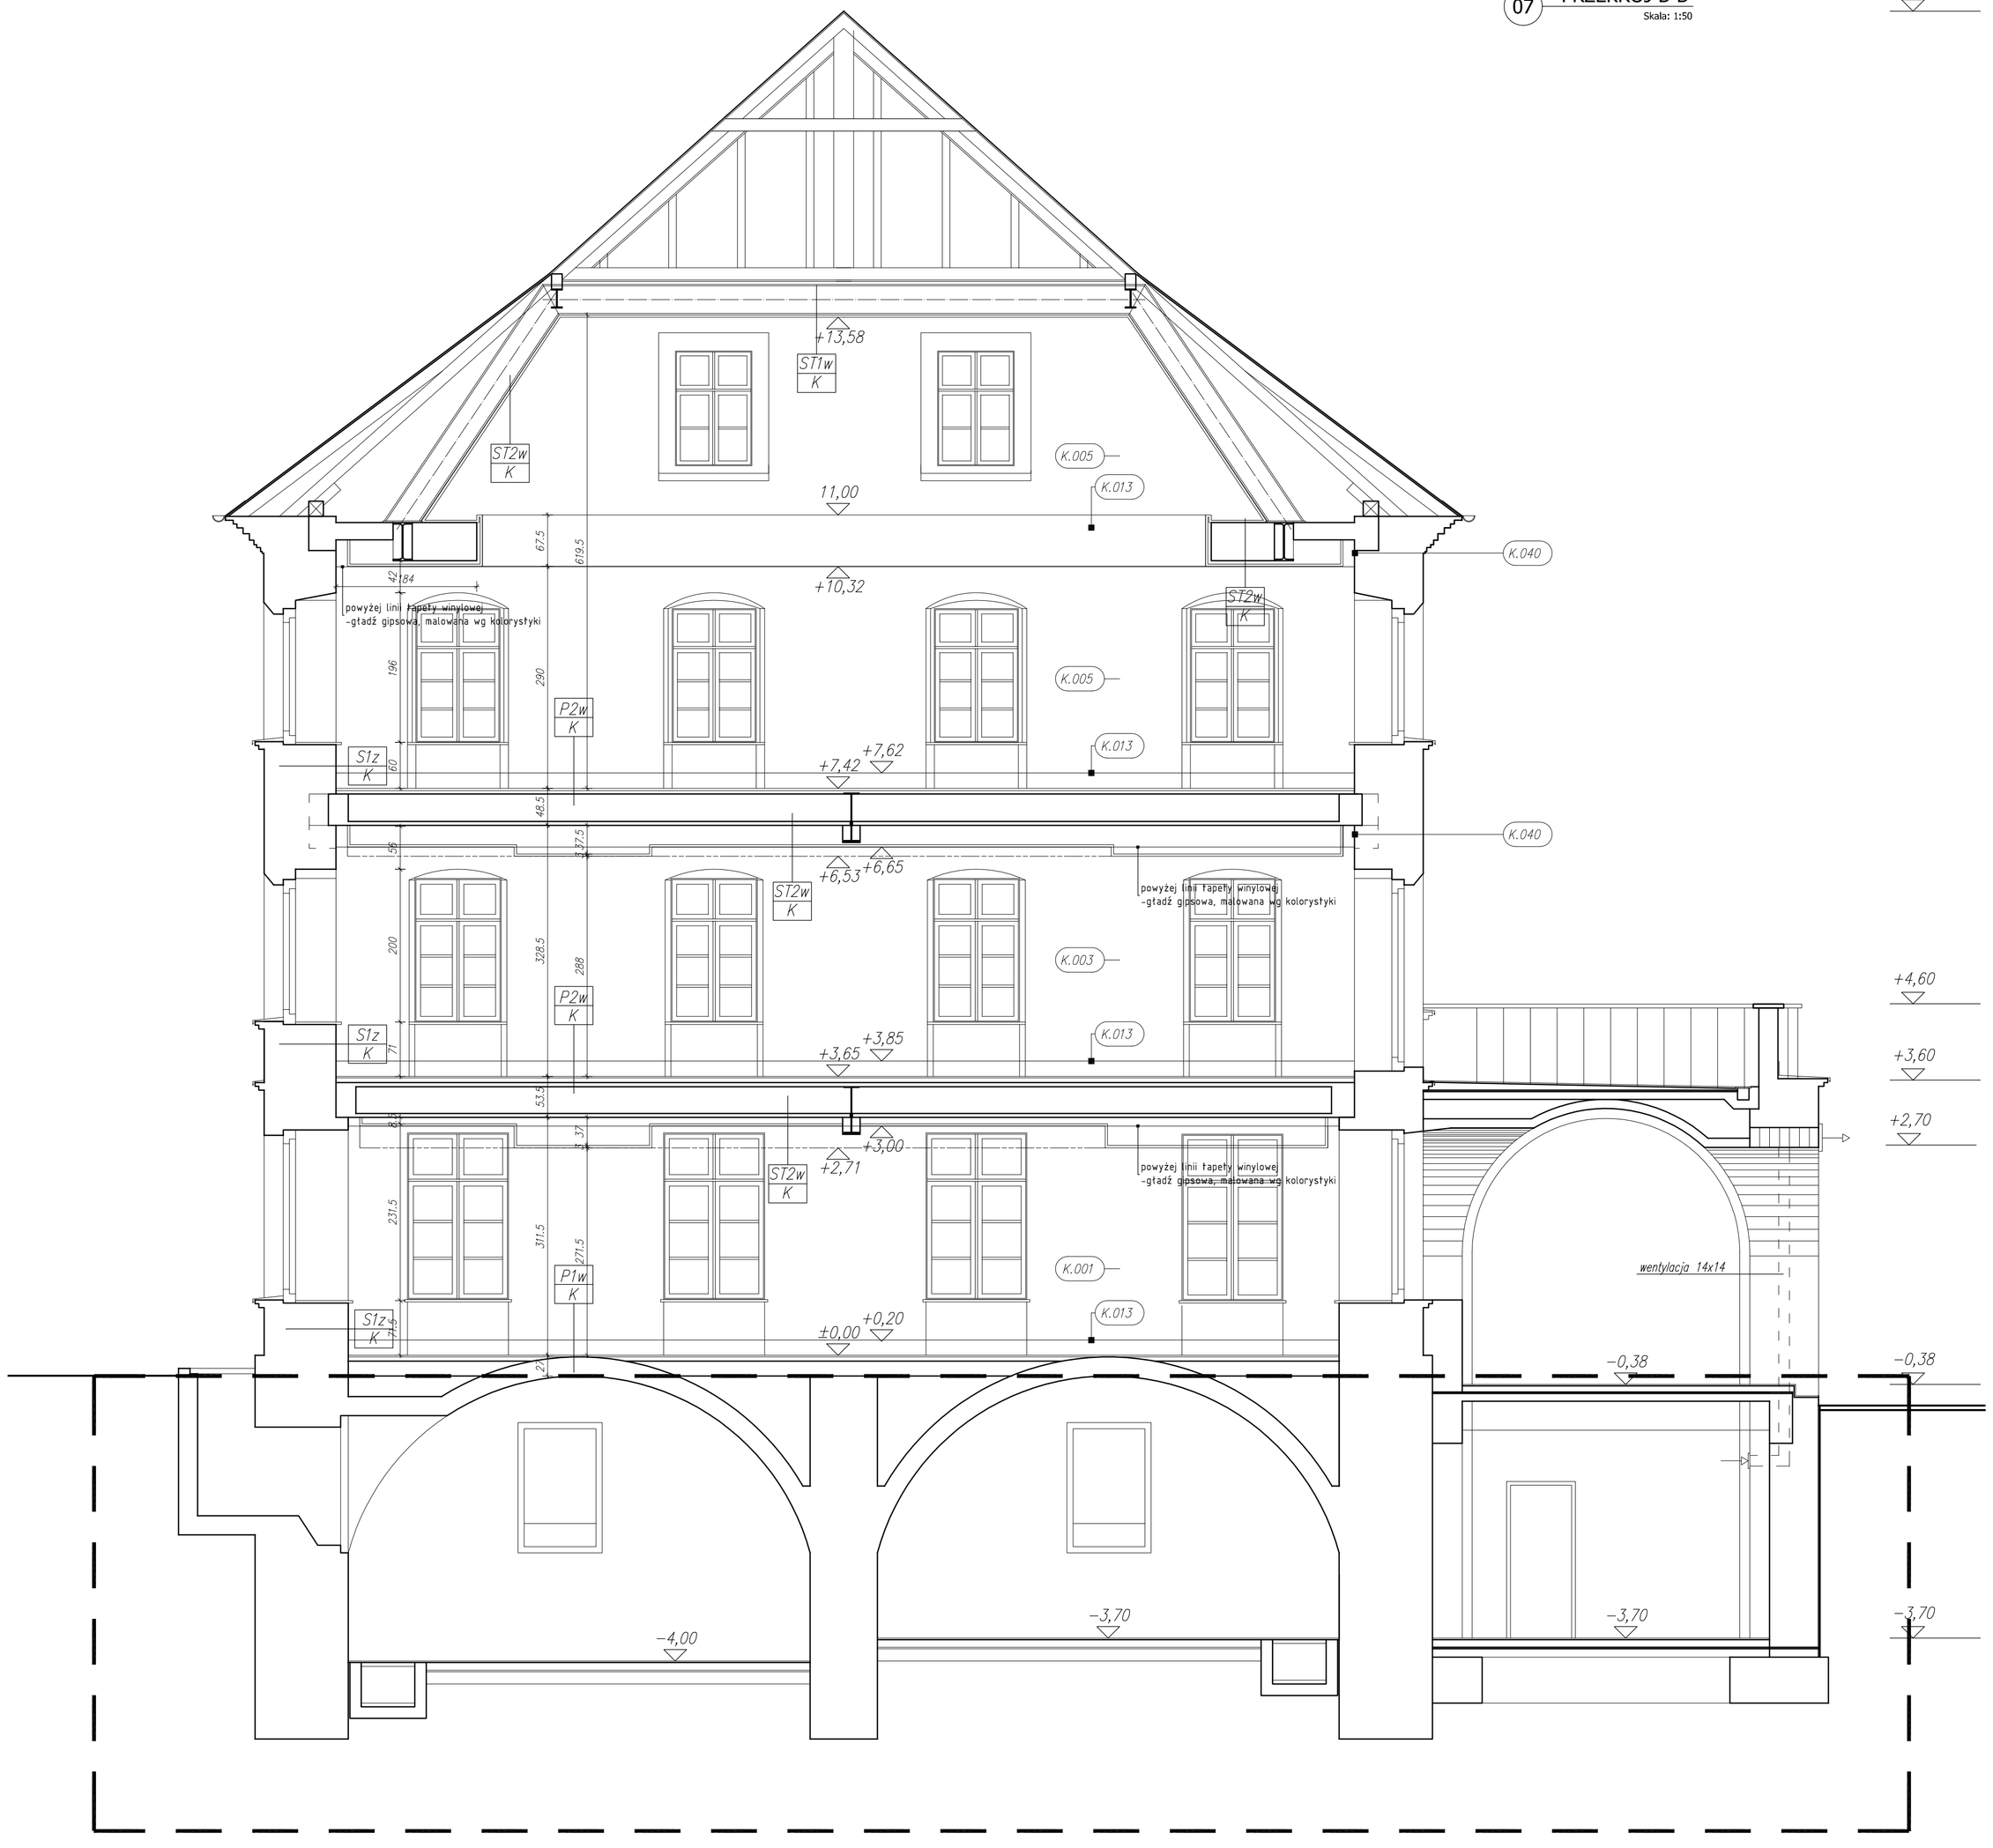

OZNACZENIA NA RYSUNKACH

	część budynku poza zakresem opracowania
	domurowania - ścianki z płyty GK, GKI, GKF
	nadproża - wg rys. detalu
k.012	**oznaczenie kolorów - wg kolornicy**
	ścianki przesuwne

UWAGA !
Obowiązuje najwyższa jakość, dokładność, a także czystość wykonania wszystkich elementów, w szczególności miejsc styku materiałów!

UWAGA !
Przy montażu foteli zachować szczególną dokładność i precyzję zachowania zadanych wymiarów.

UWAGA !
Wszystkie detale montażowe w opracowaniu warsztatowym podlegają akceptacji architekta przed uruchomieniem produkcji.

S1z – Ściana zewnętrzna
K
- a) istniejąca ściana z cegły
- b) tynk cementowo–wapienny kat III 2,0 cm
- c) tapeta winylowa min. 300g/m2 wg kolorystyki

S2w – Ściana wewnętrzna (działowa)
K
- a) przesuwna ścianka działowa NUSING NW 115F okładzina: fornir dębowy wg kolorystyki 11,5 cm

S3w – Ściana wewnętrzna (działowa)
K
- a) 1x płyta GK 1,25 cm
- b) izolacja akustyczna/konstrukcja 10,0 cm
- c) 1x płyta GK 1,25 cm

S4w – Ściana wewnętrzna
K
- a) szklana ścianka bezprofilowa EI30 3,0 cm

S5w – Ściana wewnętrzna – istn.
K
- a) istniejąca ściana z cegły – usunięcie tynków, zabezp. preparatem Funcosil Steinfestiger 300 i Funcosil Fassadencreme.

S6w – Ściana wewnętrzna – istn.
- a) istniejąca ściana z cegły
- b) tynk cem–wap kat.III 2,0 cm
- c) gładź gipsowa malowana wg kolorystyki

P1w – Podłoga
K
- a) posadzka kamienna z płyt marmurowych 3,0 cm
- b) NATURFLEX MA DUO "2" 2,0 mm
- c) szlichta cementowa 4,0 cm
- d) NATURFLEX MA "3" 3,0 mm
- e) NATURFLEX MA 10,0 mm
- f) istniejący strop –

P2w – Podłoga
K
- a) parkiet dębowy olejowany 3,0 cm
- b) NATURFLEX MA DUO "2" 2,0 mm
- c) szlichta cementowa 4,0 cm
- d) NATURFLEX MA "3" 3,0 mm
- e) NATURFLEX MA 10,0 mm
- f) istniejący strop –

P3w – Podłoga
K
- a) płytki gres wg kolorystyki 2,0 cm
- b) szlichta cementowa 5,0 cm
- c) istniejący strop –

P4w – Podłoga
K
- a) płyty marmurowe 3,0 cm
- b) istniejące schody żelbetowe –

ST1w – Strop podwieszany
K
- a) Sufit podwieszony z płyt GK 3,0 cm
- b) natryskowy tynk akustyczny Rockfon Mono, barwiony wg kolorystyki.

ST2w – Strop podwieszany
K
- a) Akustyczny sufit podwieszony z płyt wypełniających Mono Acoustic z prasowanej wełny kamiennej bez dodatków organicznych; kolor biały w module 1200x900mm; o gładkiej i malowanej fakturze; zabezpieczonej od tyłu welonem szklanym; z malowanymi krawędziami bocznymi.
- b) natryskowy tynk akustyczny Rockfon Mono, barwiony wg kolorystyki.

ST3w – Sufit nad klatką schodową
K
- a) Istniejący strop
- b) gładź gipsowa

ROZPATRYWAĆ ŁĄCZNIE Z PROJEKTAMI BRANŻOWYMI

mezzanino
Pracownia Architektoniczna "MEZZANINO" Magdalena Płocica
41-800 Zabrze, ul. Romana Ligęzy 56, tel./fax (32) 276.06.22.
architekci@mezzanino.pl www.mezzanino.pl

NAZWA OBIEKTU BUD.	REMONT I PRZEBUDOWA WNĘTRZ RATUSZA MIEJSKIEGO W GLIWICACH
LOKALIZACJA	GLIWICE, RYNEK1
INWESTOR	MIASTO GLIWICE, UL. ZWYCIĘSTWA 21
PROJEKTANT	mgr inż. arch. DANIEL PŁOCICA, upr. nr 644/93
PROJEKTANT	mgr inż. arch. MAGDALENA PŁOCICA, upr. nr 45/06/SLOKK/II
STADIUM	PROJEKT BUDOWLANO-WYKONAWCZY
NAZWA RYSUNKU	**PRZEKRÓJ B-B**

DATA	09/2007	DWG NR	07	SKALA	1:50	PROJ. NR	004/PB/07/2006

Zastrzega się wszelkie prawa wynikające z Ustawy o prawie autorskim. Rysunek niniejszy nie może być w całości lub w części przerysowany, uzupełniony lub odstąpiony komuś,wiek, bez pisemnej zgody właściciela Pracowni Architektonicznej MEZZANINO Magdalena Płocica w Zabrzu, z zastrzeżeniem § 7 Umowy nr JR/06/3400-21/4377 z dnia 2006/07/20 z późn. zm.

A1