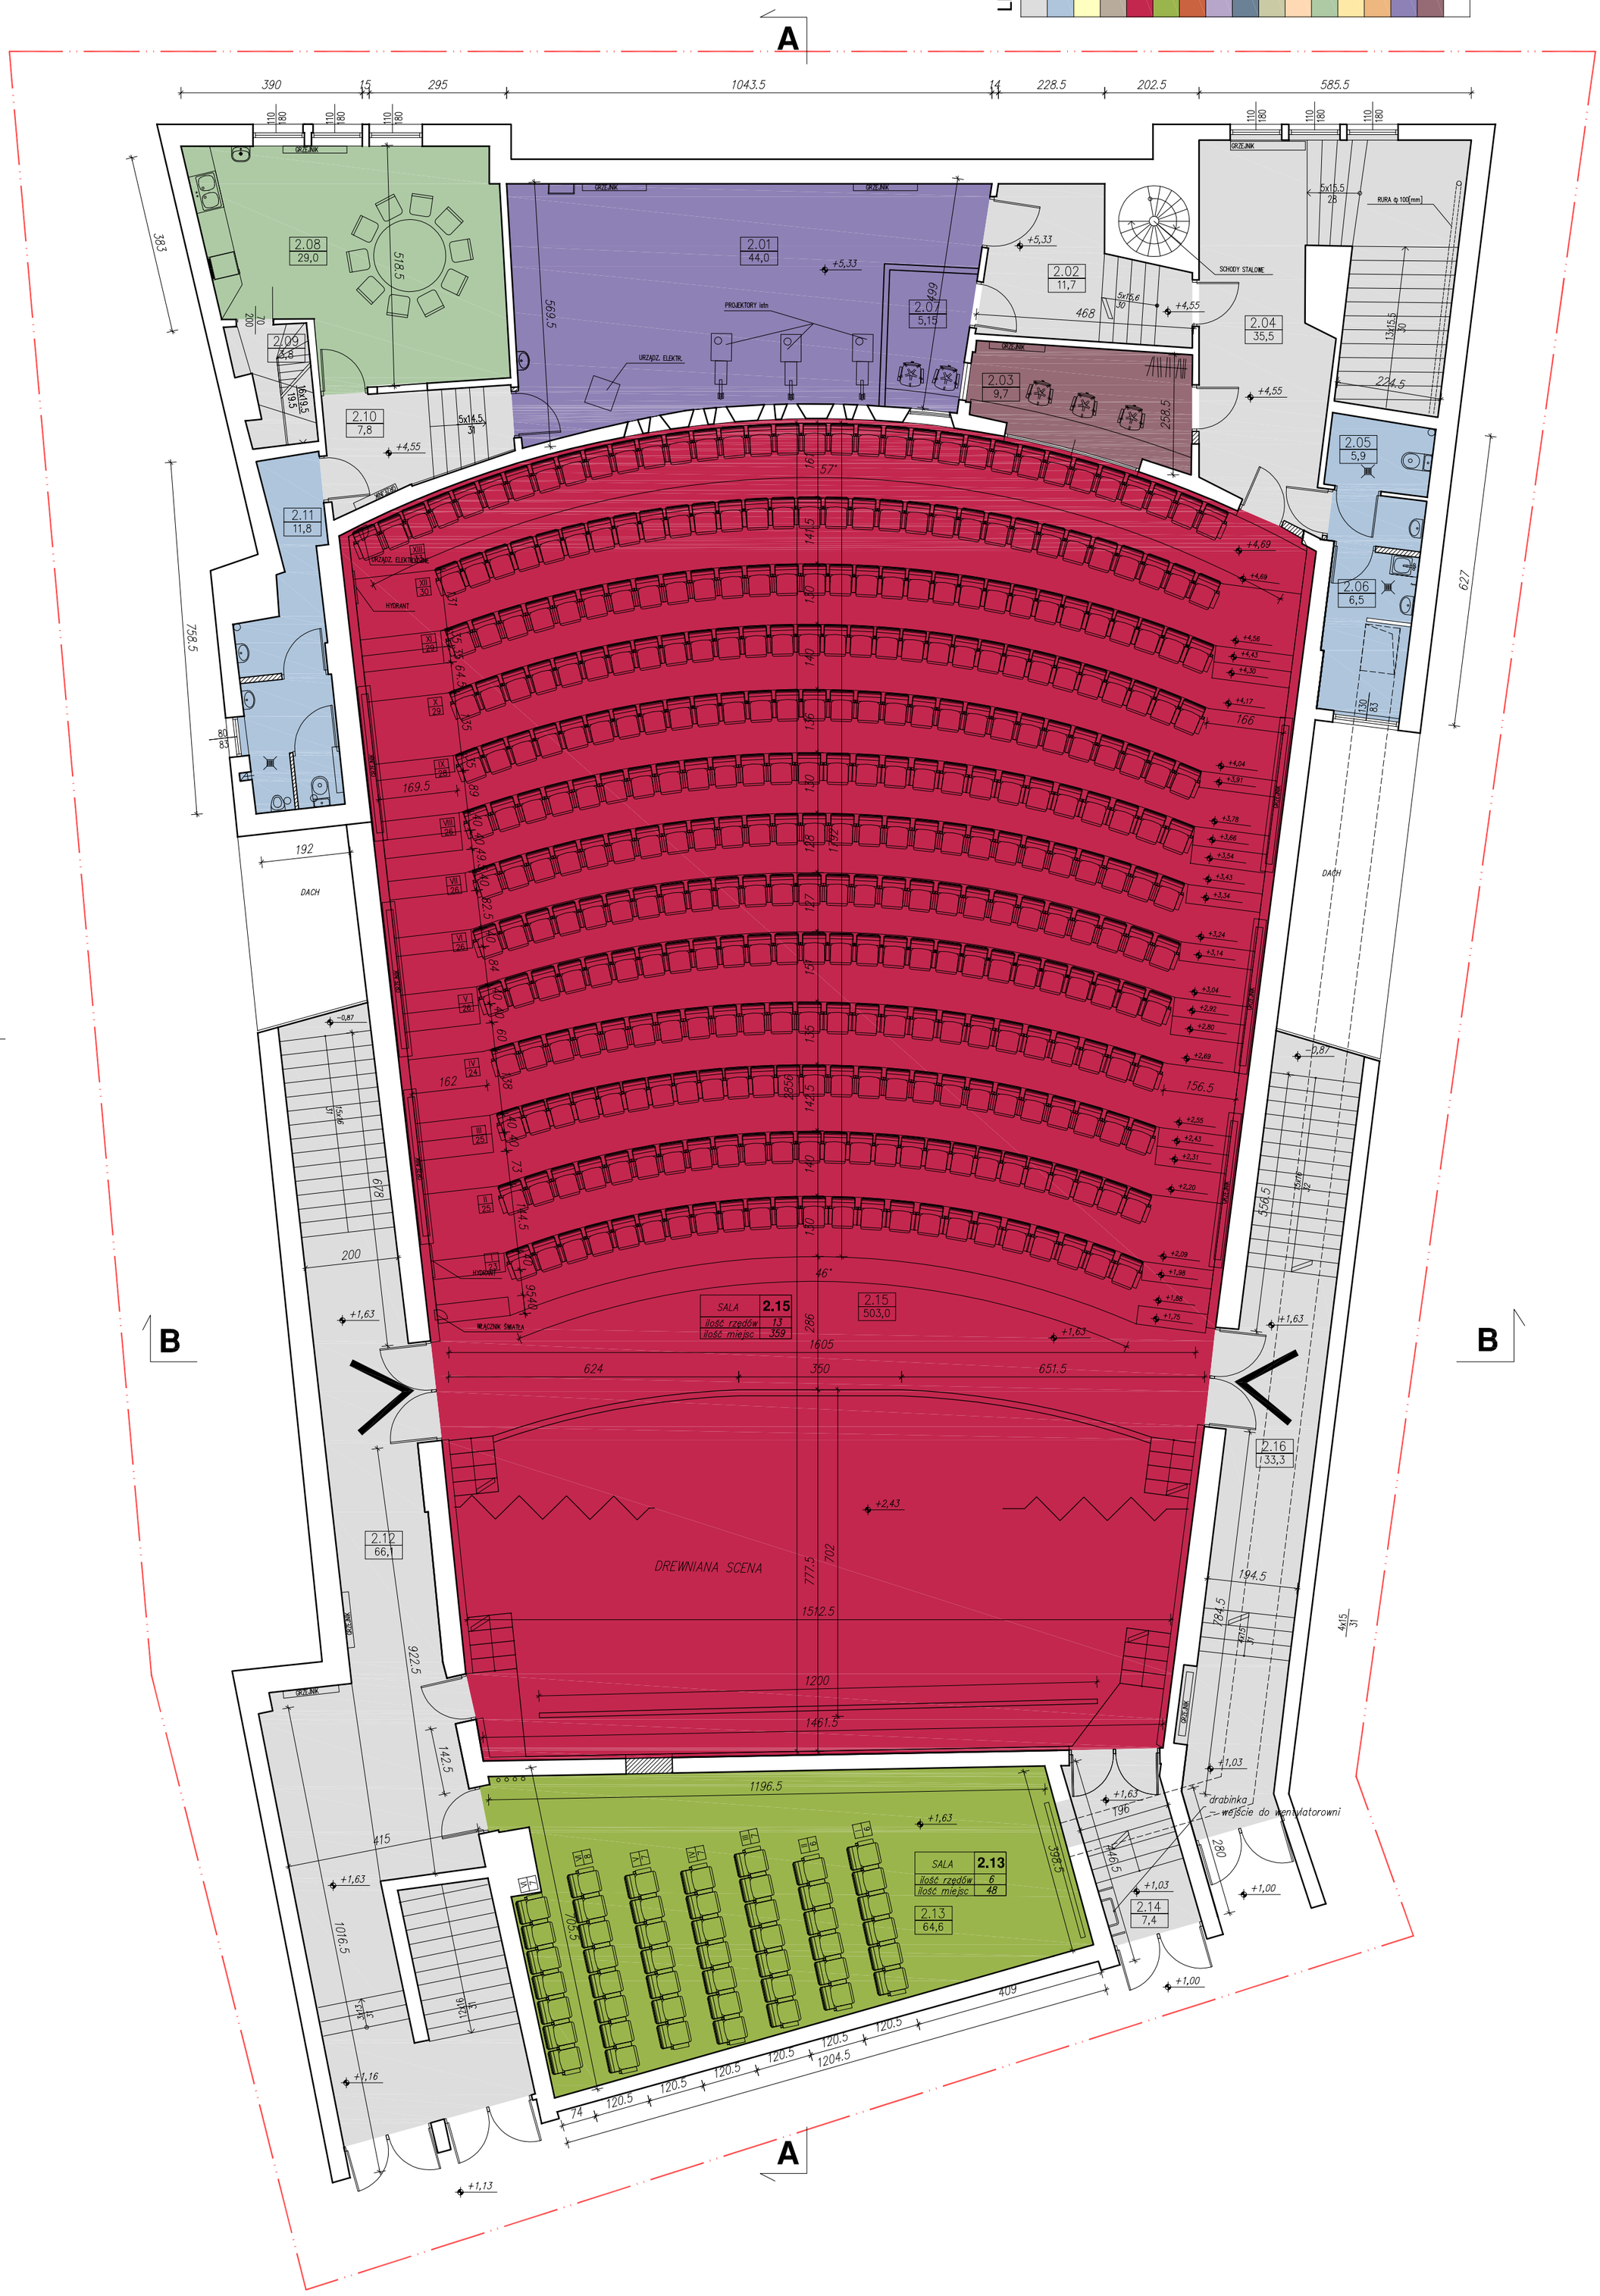

Pracownia Architektoniczna 'MEZZANINO' Magdalena Płocica, architekci@mezzanino.pl
41-800 Zabrze, ul. Romana Ligenzy 56. Tel./fax (32) 276.06.22. www.mezzanino.pl

NAZWA OBIEKTU BUD.	REMONT I PRZEBUDOWA OBIEKTU "SCENA BAJKA - KINO AMOK"
LOKALIZACJA	GLIWICE, UL. DOLNYCH WAŁÓW 3
INWESTOR	GLIWICKI TEATR MUZYCZNY, GLIWICE, UL. NOWY ŚWIAT 55/57
PROJEKTANT	mgr inż. arch. DANIEL PŁOCICA, upr. nr 644/93
PROJEKTANT	mgr inż. arch. MAGDALENA PŁOCICA, upr. nr 45/06/SLOKK/II
STADIUM	KONCEPCJA PROGRAMOWO-PRZESTRZENNA Wariant 1
NAZWA RYSUNKU	**RZUT PIĘTRA 2-2**

DATA	DWG NR	SKALA	PROJ. NR
05/2007	03	1:100	002/PB/04/2007

Zastrzega się wszelkie prawa wynikające z Ustawy o prawie autorskim. Autorsie prawa majątkowe w zakresie: wielokrotnego wykorzystywania, utrwalania, powielania i rozpowszechniania niniejszej dokumentacji, przechodzą na Zamawiającego (Umowa nr 18/07 z dnia 25/04/2007).