

roślinność ekstensywna (byliny pływokorzenne)
substrat wegetacyjny - FLORADECK - (minimum 8 cm)
włókna filtrująca (105 g)
zasobnik wody - gr. 50 mm
włókna zabezpieczająca W 600
papa wierzchniego krycia - BAUDER PLANT E
papa podkładowa - BAUDER FLEX PV 4 E (zgrzewana)
termoizolacja - BAUDER THERM DS 2 (papa termozgrzewalna)
warstwa pośrednia - BURKOLIT V 0,2 l/m ² (rozwór gruntujący)
piłyta zabetowana

roślinność ekstensywna (byliny pływokorzenne)
substrat wegetacyjny - FLORADECK - (minimum 8 cm)
włókna filtrująca (105 g)
zasobnik wody - gr. 50 mm
włókna zabezpieczająca W 600
papa wierzchniego krycia - BAUDER PLANT E
papa podkładowa - BAUDER FLEX PV 4 E (zgrzewana)
warstwa pośrednia - BAUDER THERM DS 2 (papa termozgrzewalna)
gruzobeton z zatarciem - 15 cm
ubity podkład płaskowy - 15 cm


papa wierzchniego krycia - BAUDER PVE PV 250 S5
papa podkładowa - BAUDER THERM UL 50
izolacja termiczna - wełna mineralna 15 cm
paroizolacja - BAUDER THERM DS 2 (papa termozgrzewalna)
warstwa pośrednia - BURKOLIT V 0,2 l/m ² (rozwór gruntujący)
piłyta zabetowana

wykładzina EVER-ROLL (w siłowni) - 1 cm
wylewka cementowa zbrojona siatką - 4 cm
styropian twardy - 8 cm
2 x papa asfaltowa na lepiku asfaltowym
gruzobeton z zatarciem - 15 cm
ubity podkład płaskowy - 15 cm

pl. gresowe , wykładzina PCV
wylewka cementowa zbrojona siatką - 4 cm
styropian twardy - 8 cm
2 x papa asfaltowa na lepiku asfaltowym
gruzobeton z zatarciem - 15 cm
ubity podkład płaskowy - 15 cm

wykładzina PCV
wylewka cementowa - 4 cm
mata ETHAFOAN 222-E - 0,5 cm
strop Akerman

plytki ceramiczne - (sanitariaty)
wylewka cementowa zbrojona siatką - 4 cm
folia lub papa asfaltowa klejona na zakład
styropian twardy - 8 cm
2 x papa asfaltowa na lepiku asfaltowym
gruzobeton z zatarciem - 15 cm
ubity podkład płaskowy - 15 cm

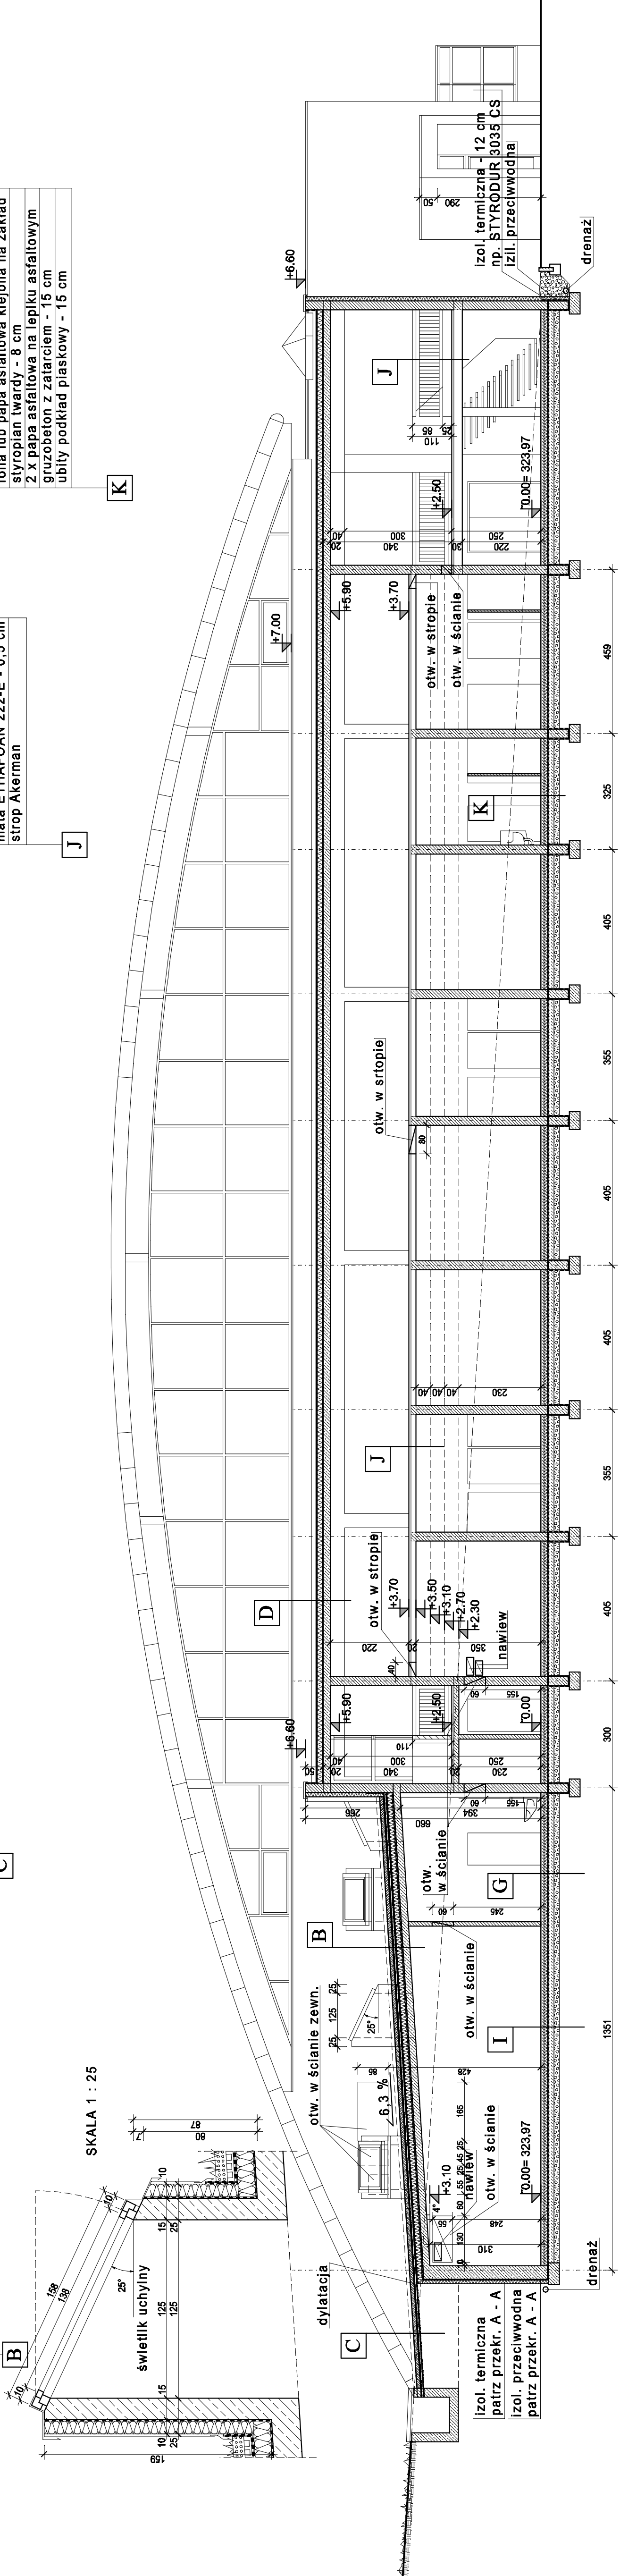

PRZEKRÓJ B - B

P.P. STUDIO - 3 s.c. Cz-wa ul. Lelewela 13/15 m.13
BUDOWA GIMNEJ SALI SPORTOWEJ Z ZAPLECZEM PRZY GIMNAZJUM - PROJ. BUDOWLANY
Wozniki ulica Fiodanek , dz. nr ew. 73, obr.: Wozniki km. 1
Projektant : arch. Urszula Borkowska UAN-8386/13398
arch. Jacek Marcinak
Stwierdzający arch. Beata Gabryelska UAN-734296891
Rys. nr 7