


ELEWACJA WSCHODNIA

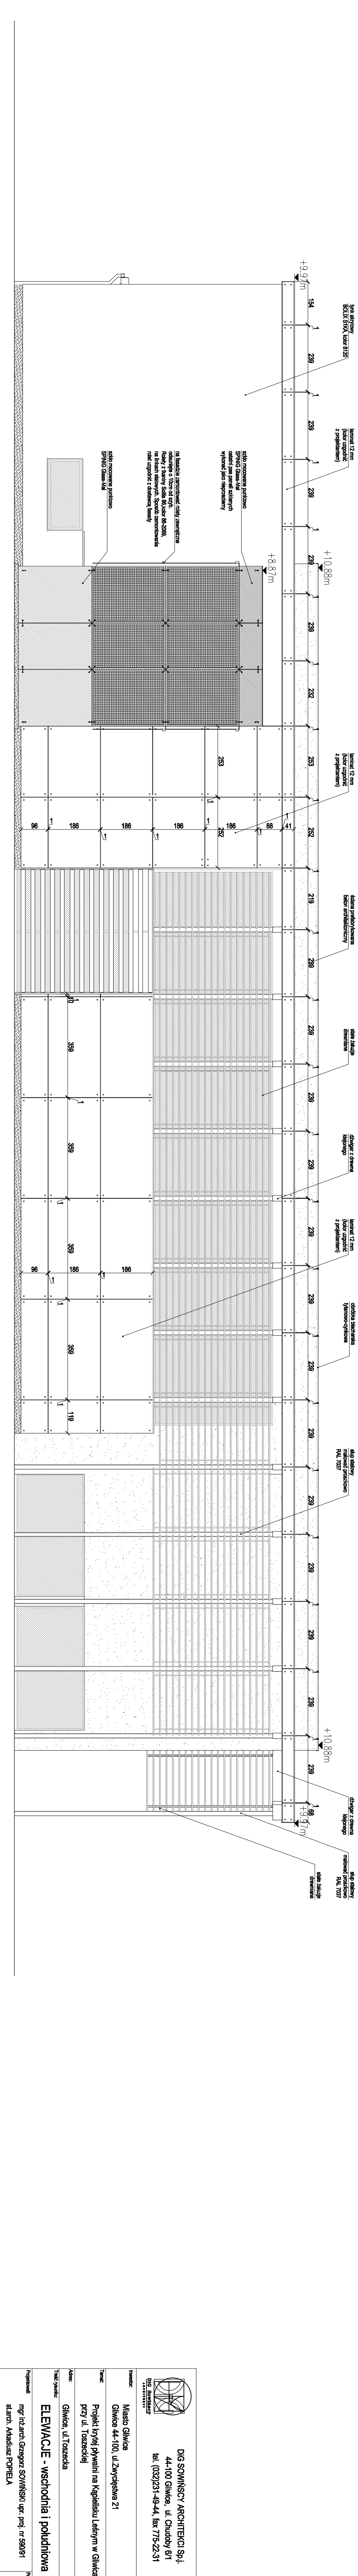

ELEWACJA POŁUDNIOWA

Data: kwiecień, 2006		
Skala: ARCHITECTURA 1:100		
Strona: PW		
Strona: 15		