246601 1_1_9_2_2_KERG: 588-410/08_12.01.2009_4

Obręb ewidencyjny: Szobiszowice, Podlesie

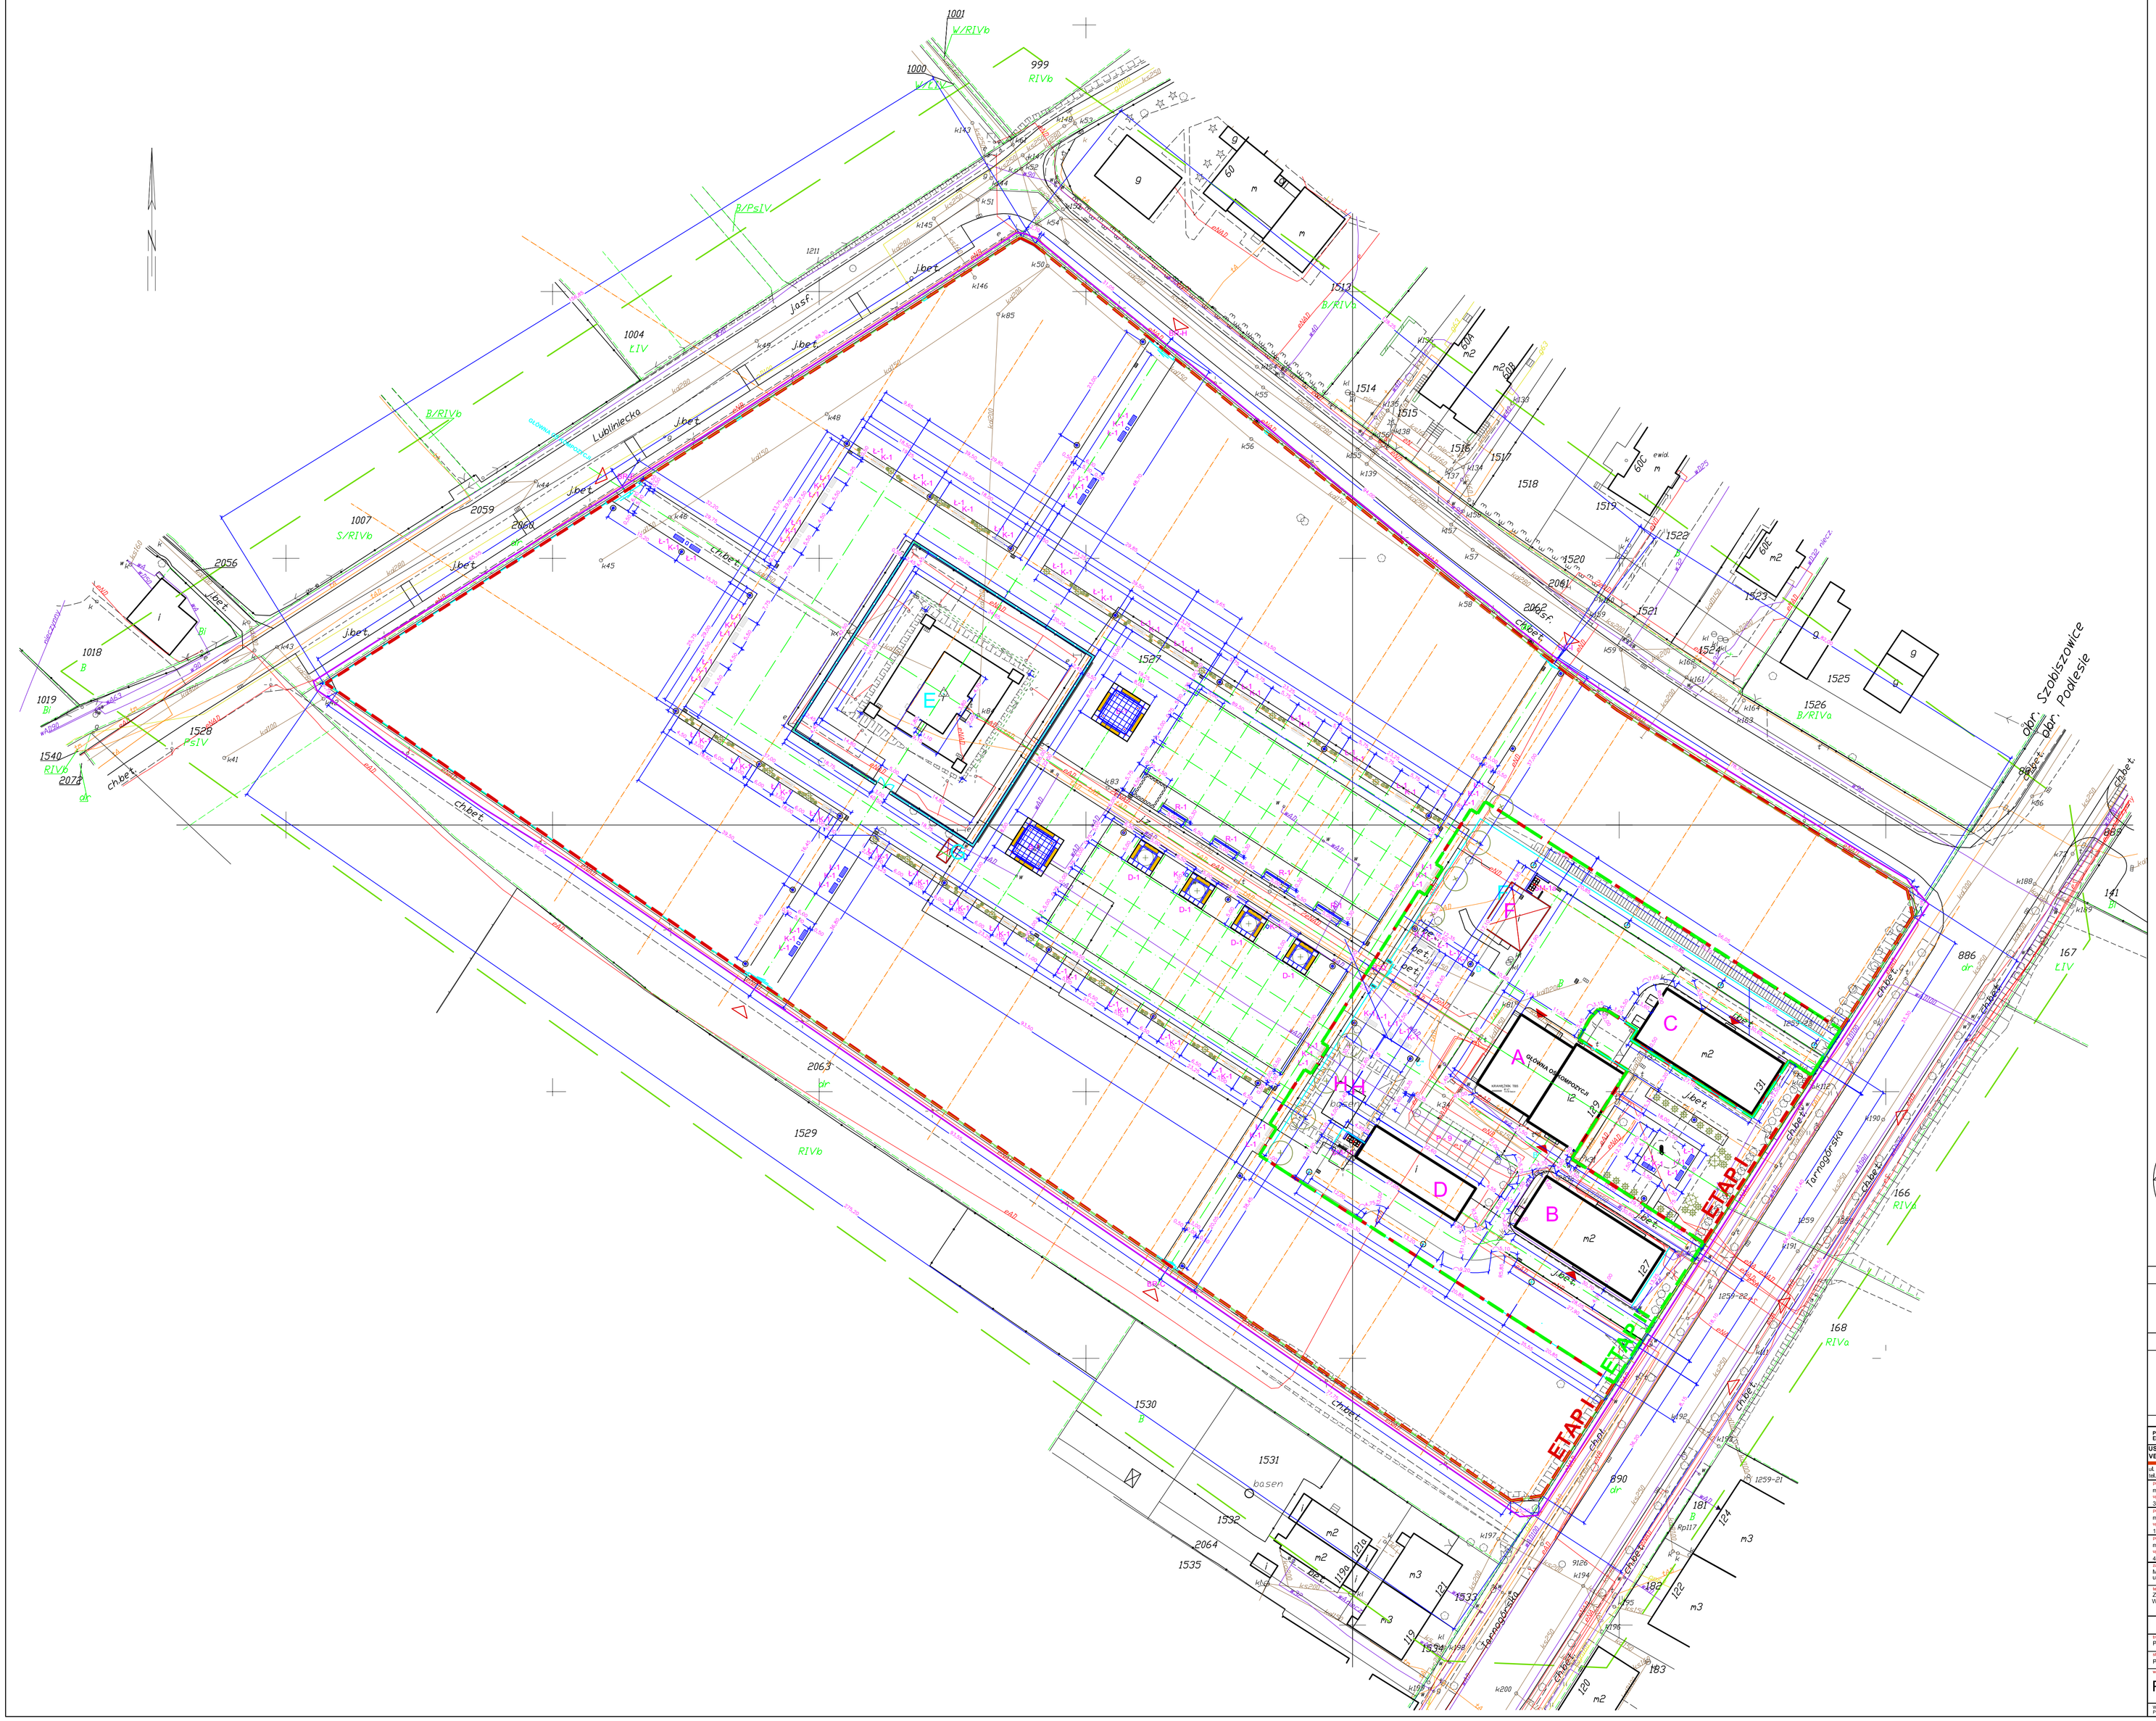

OZNACZENIA

- GRANICA AKTUALIZACJI MAPY
- GRANICA OPRACOWANIA
- ETAP I MZUK
- ETAP II ZBM III TBS
- BUDYNKI ISTNIEJĄCE
- BUDYNKI GOSPODARCZE PRZEZNACZONE DO ROZBIÓRKI
- CIĄGI PIESZE PROJEKTOWANE
- WEJŚCIA DO BUDYNKÓW
- LAMPY PARKOWE PROJEKTOWANE
- OGRODZENIA

- A BUDYNEK TECHNICZNY- MUZEUM
- B,C ISTN. BUDYNEK MIESZKALNY
- D ISTN. BUDYNEK GARA˜OWY
- E ISTN. BUDYNEK TECHNICZNY
- F GRUPA BUDYNKÓW GOSPODARCZYCH PRZEZNACZONYCH DO WYBURZENIA
- G BUDKA STRA˜NIKA, PRZEZNACZONA DO WYBURZENIA
- H ZBIORNIK DO LIKWIDACJI
- PUNKTY ORIENTACYJNE

- LAWKA, KOSZ
- BASEN Z SIEDZISKAMI
- DONICA Z SIEDZISKAMI
- BRAMA WEJŚCIOWA
- RAMA Z PNACZEM
- ŚMIETNIK
- LAMPA PARKOWA 1
- LAMPA PARKOWA 2
- PROJEKTOWANA ZIELEŃ IGLASTA
- PROJEKTOWANA ZIELEŃ LIŚCIASTA

KOPIA MAPY ZASADNICZEJ
KERG : 588-410/08
SKALA 1:500
SEKCJA 588/221.1.2.3.4
MIASTO GLIWICE
OBRĘB : SZOBISZOWICE,PODLESIE

PRZEBUDOWA SIECI I PRZYŁĄCZY

- dos SIEĆ OŚWIETLENIA TERENU
- eNN SIEĆ ROZDZIELCZA NN
- w SIEĆ WODOCIĄGOWA
- kd SIEĆ KANALIZACJI DESZCZOWEJ

SIECI ISTNIEJĄCE

- ks SIEĆ KANALIZACJI SANITARNEJ
- w SIEĆ WODNA
- eN SIEĆ ELEKTRYCZNA
- kd SIEĆ KANALIZACJI SANITARNEJ
- g SIEĆ GAZOWA
- T SIEĆ TELETECHNICZNA

PROJEKT CHRONIONY JEST PRAWAMI AUTORSKIMI NA WSZYSTKICH POLACH EKSPLOATACJI. POWIELANIE BEZ PISEMNEJ ZGODY AUTORA ZABRONIONE

USŁUGI ARCHITEKTONICZNO-BUDOWLANE
VENIT EWA PRZYBYŁ
ul. Lompy 1/5, 44-100 Gliwice
tel. 0 502 403 352 telfax (0-32) 332 40 51
venit

projektant: mgr inż. arch. EWA PRZYBYŁ — uprawnienia: 32/03/SLOKK/II spec. architektoniczna — podpis:
projektant: mgr inż. Andrzej STAROŃ — uprawnienia: 144/82 - spec. elektroinstalacyjna — podpis:
projektant: mgr inż. Krystyna FRYC — uprawnienia: 420/80; 498/91 - spec. instalacyjna — podpis:

inwestor: MIEJSKI ZARZĄD USŁUG KOMUNALNYCH ul. Straceów Bytomskich 25c, 44-109 Gliwice

temat: ZAGOSPODAROWANIE TERENU W REJONIE RADIOSTACJI W GLIWICACH

P1 — faza opracowania: PROJEKT ZAGOSPODAROWANIA TERENU

nazwa rysunku: PLANSZA PODSTAWOWA ZAGOSPODAROWANIA TERENU

etap/um		data	skala
PROJEKT BUDOWLANY		grudzień 2008	1:500
kieruje	branża	nr rysunku	rewizje
PBW	ARCHITEKTURA	GR_ZT_PP	

WYDANIE RYSUNKU Z KOLEJNYM SYMBOLEM WERSJI, POWODUJE UNIEWAŻNIENIE WSZYSTKICH WCZEŚNIEJSZYCH RYSUNKÓW